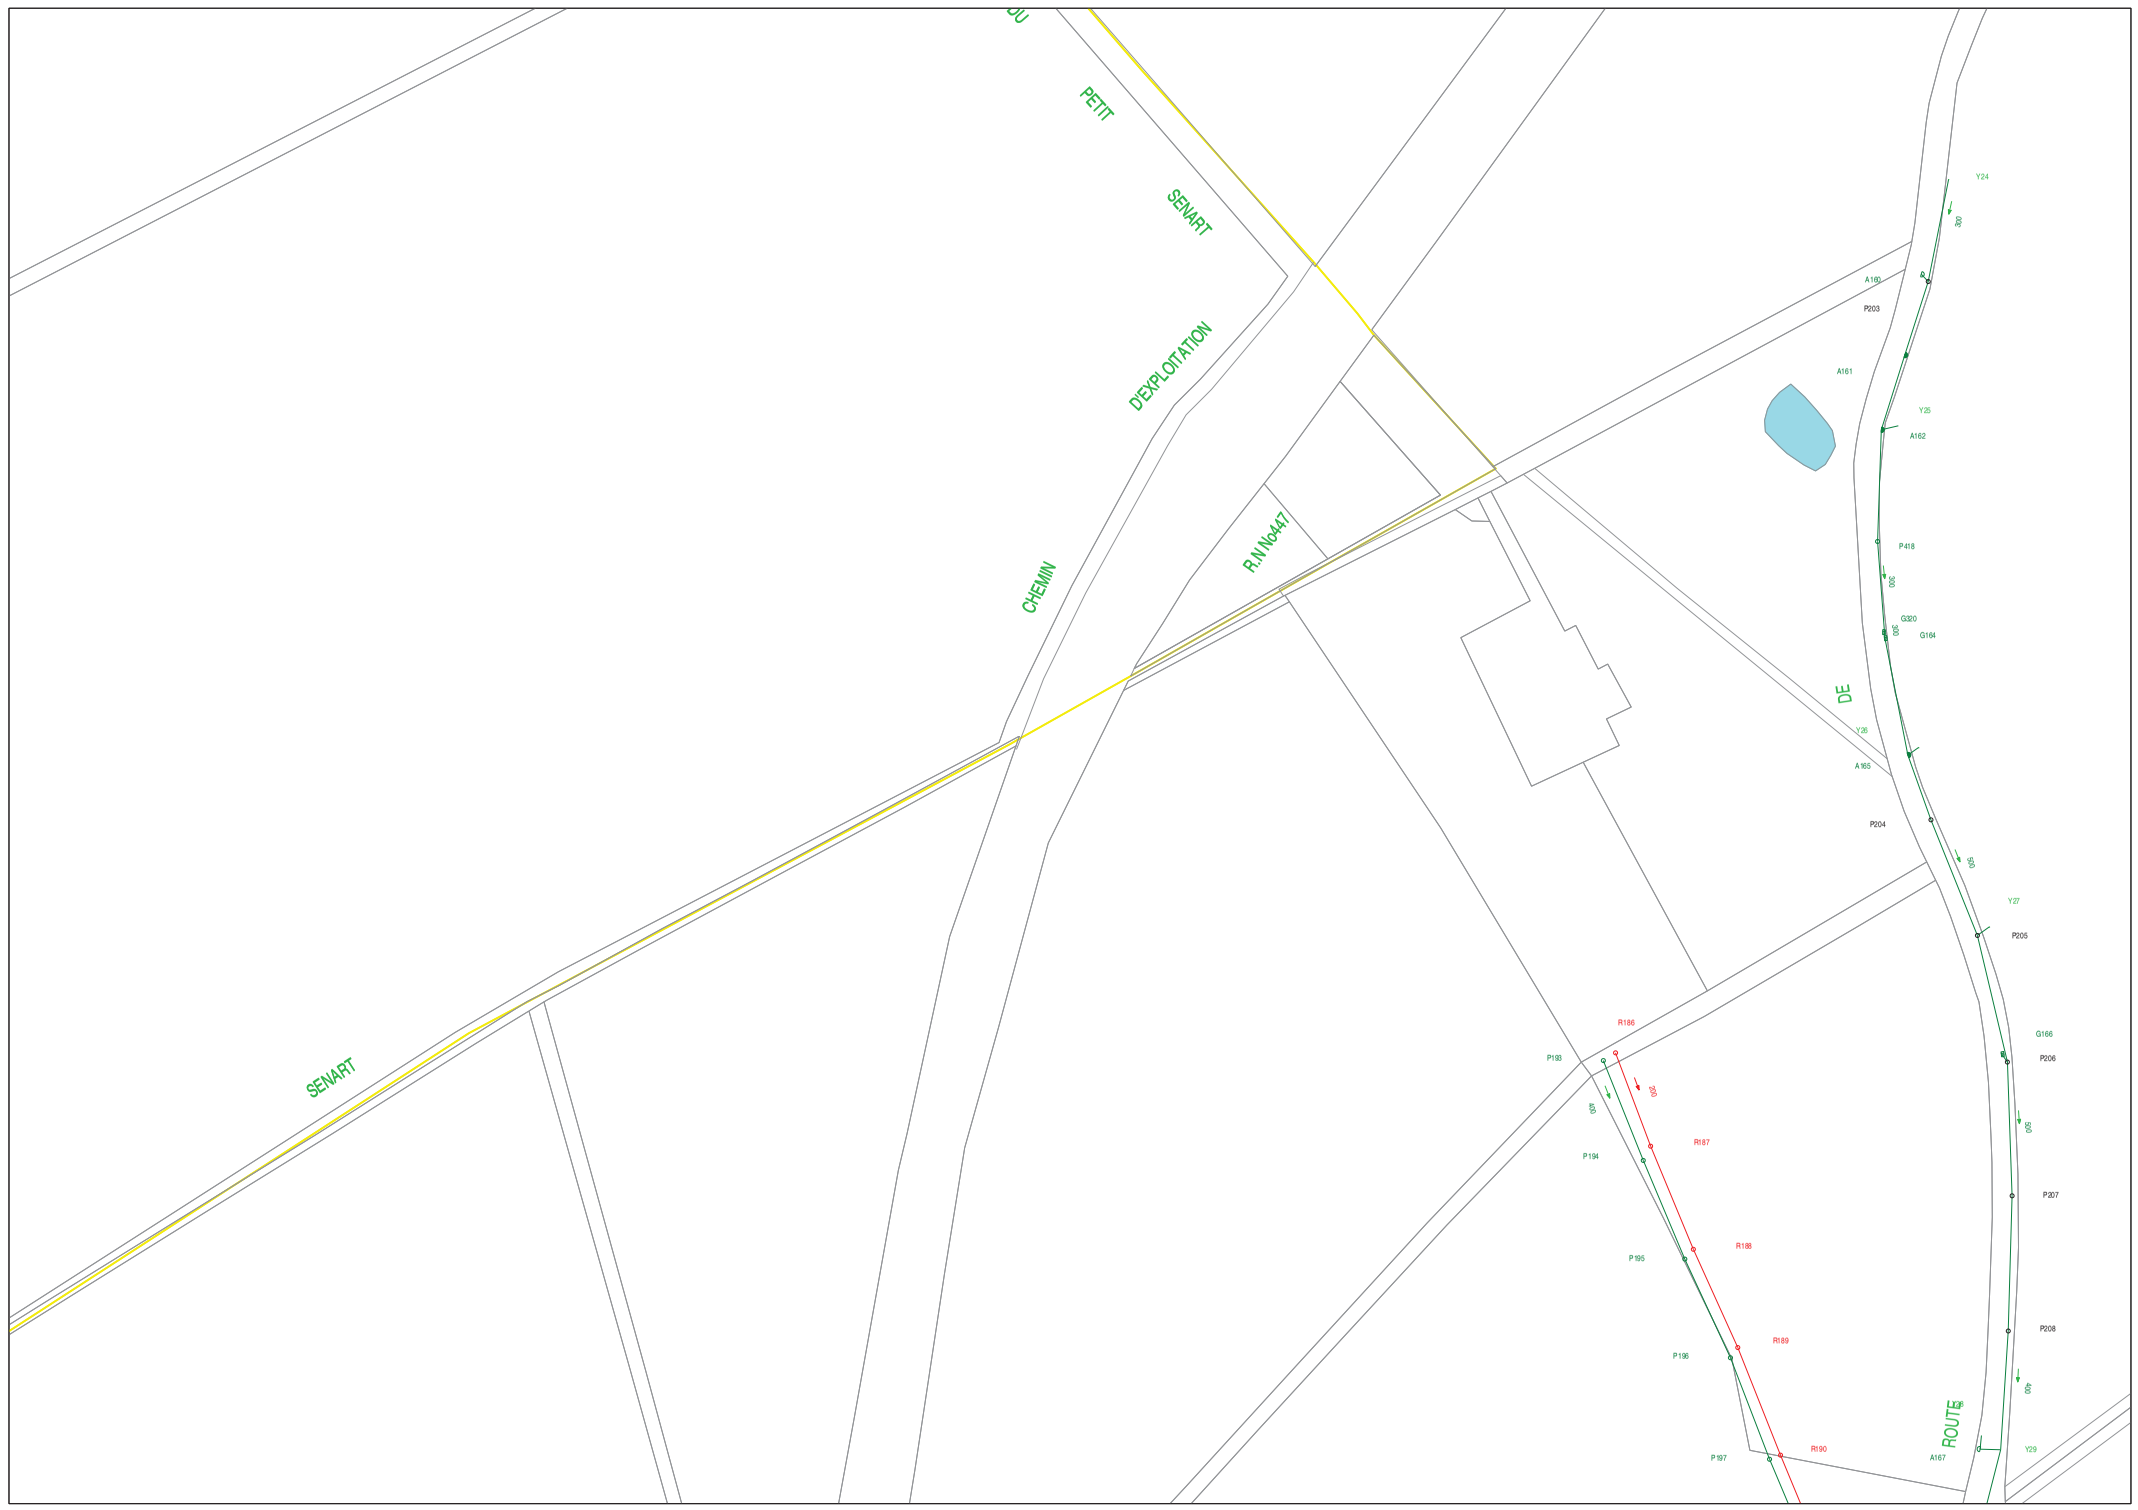

SOCIETE DES EAUX DE L'ESSONNE

COMMUNE DE TIGERY

PLAN DU RESEAU

ASSAINISSEMENT

Edition du 24/01/2011 Echelle:1/1000e N°1 EU-EP

Envoyé en préfecture le 30/06/2026
Reçu en préfecture le 30/06/2026
Publié le
ID : 091-219106176-20260625-DEL_2026_55-DE

Envoyé en préfecture le 30/06/2026
Reçu en préfecture le 30/06/2026
Publié le
ID : 091-219106176-20260625-DEL_2026_55-DE

PLAN DU RESEAU

ASSAINISSEMENT

Edition du 24/01/2011 — Echelle:1/1000e — N°2 EU-EP

COMMUNE DE TIGERY

SOCIETE DES EAUX DE L'ESSONNE

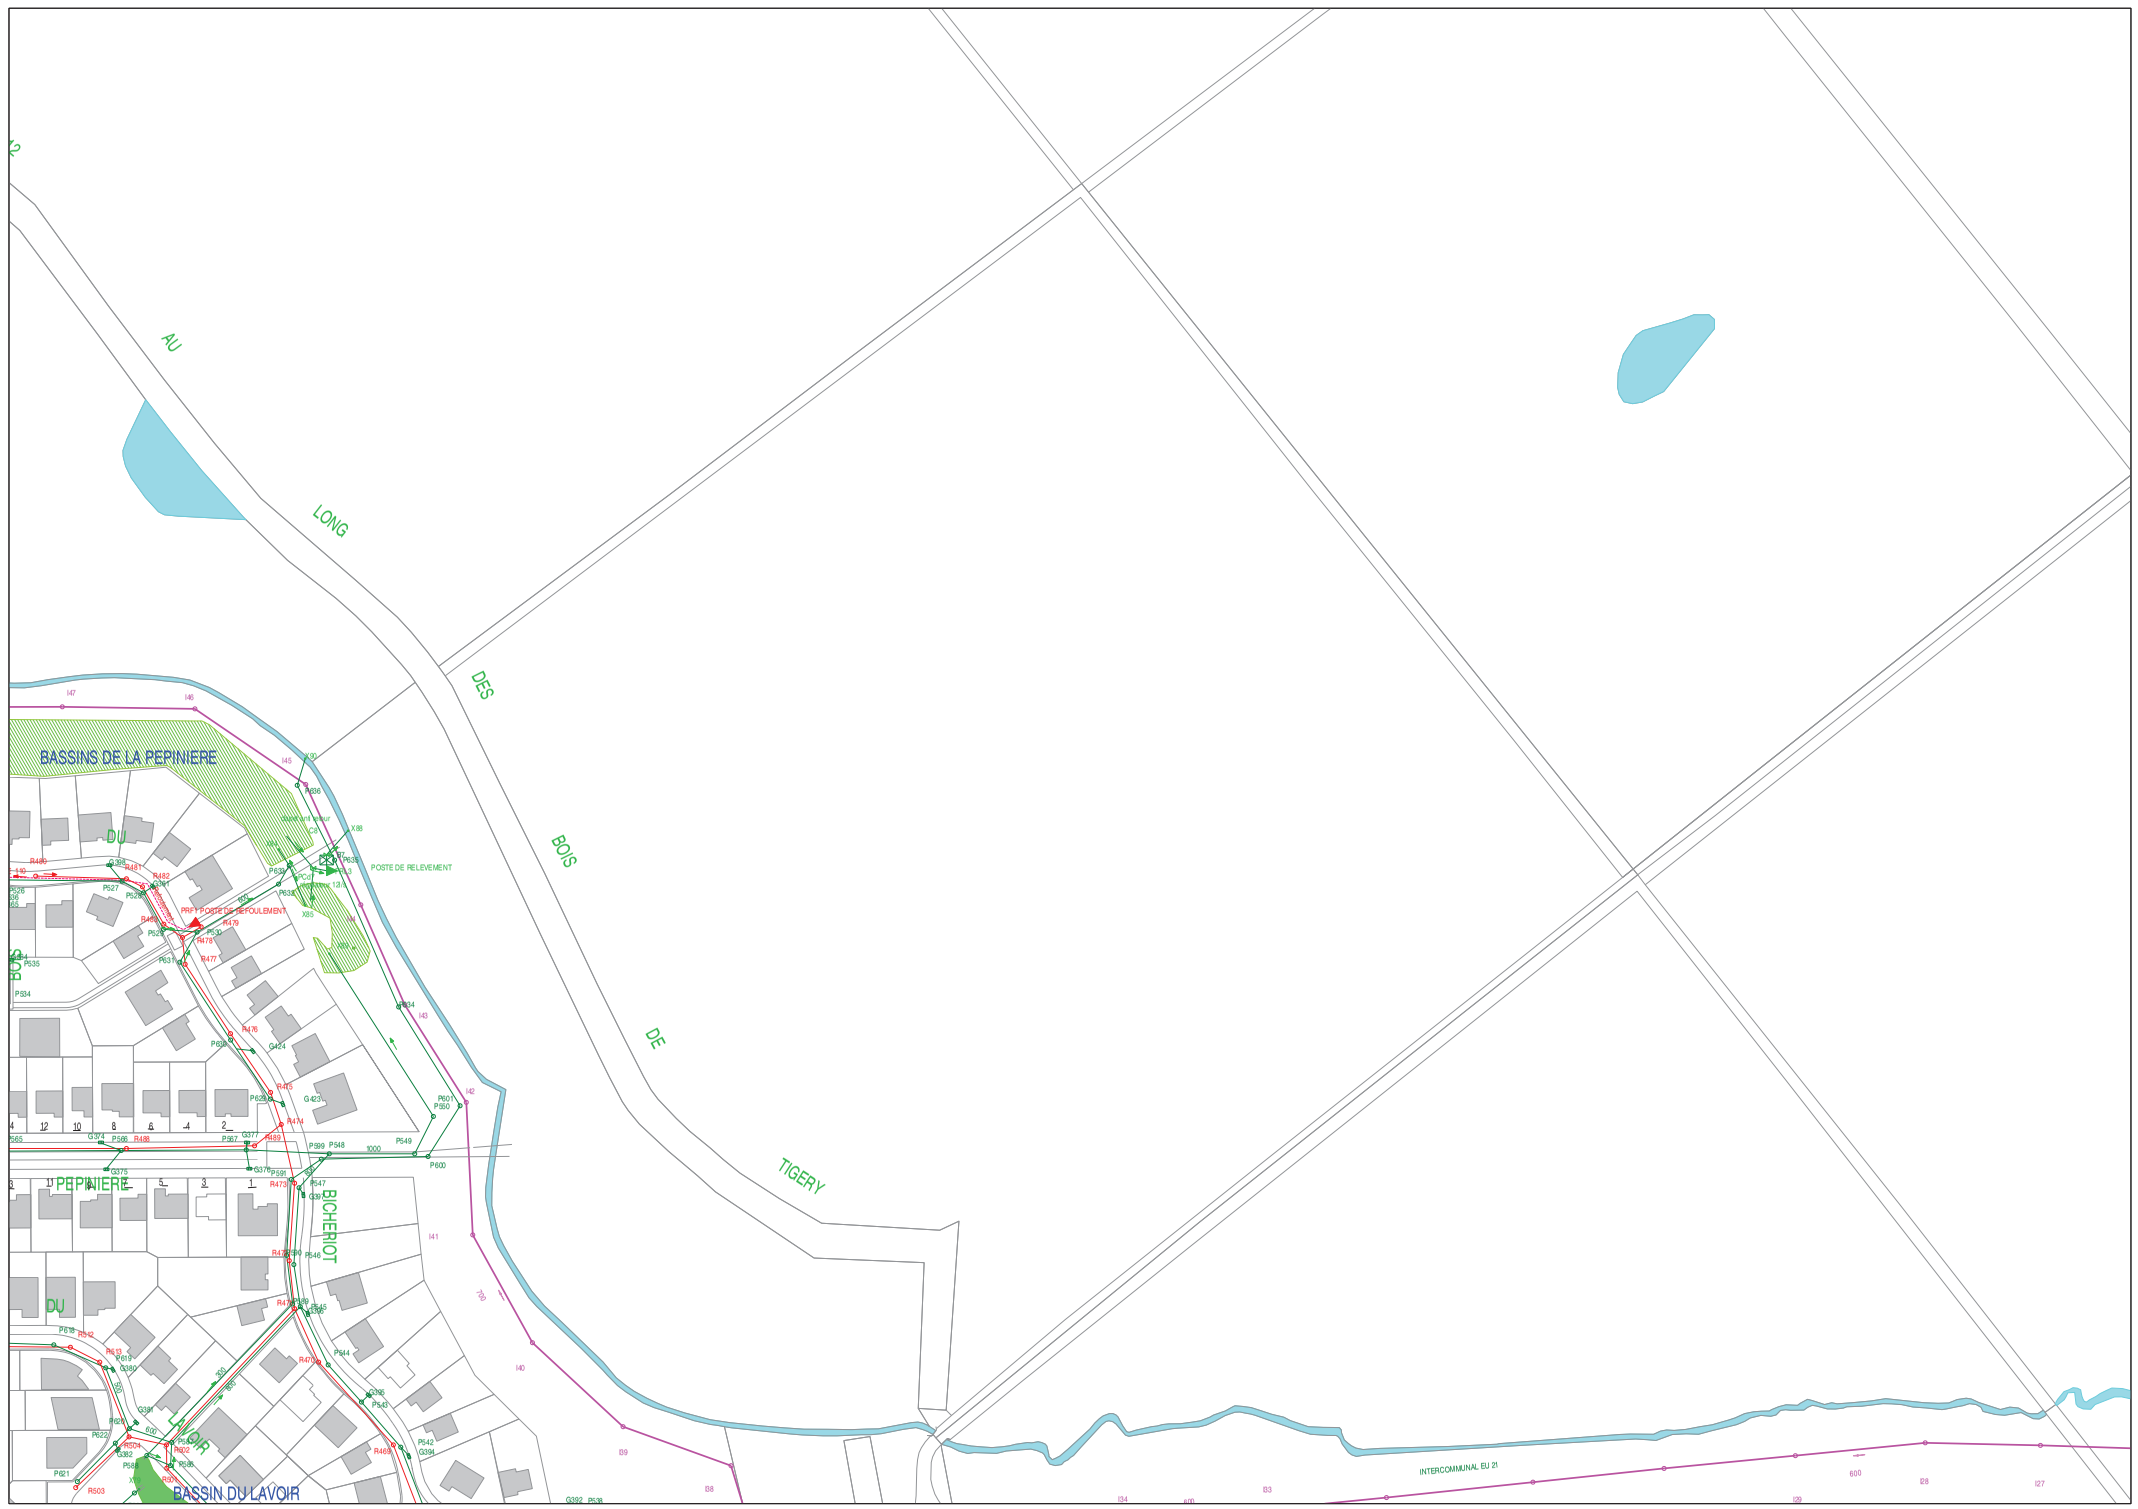

SOCIETE DES EAUX DE L'ESSONNE

COMMUNE DE TIGERY

PLAN DU RESEAU

ASSAINISSEMENT

Edition du 24/01/2011 Echelle:1/1000e N°3 EU-EP

Envoyé en préfecture le 30/06/2026
Reçu en préfecture le 30/06/2026
Publié le
ID : 091-219106176-20260625-DEL_2026_55-DE

Envoyé en préfecture le 30/06/2026
Reçu en préfecture le 30/06/2026
Publié le
ID : 091-219106176-20260625-DEL_2026_55-DE

SOCIETE DES EAUX DE L'ESSONNE

COMMUNE DE TIGERY

PLAN DU RESEAU

ASSAINISSEMENT

Edition du 24/01/2011 Echelle:1/1000e **N°5 EU-EP**

Envoyé en préfecture le 30/06/2026
Reçu en préfecture le 30/06/2026
Publié le
ID : 091-219106176-20260625-DEL_2026_55-DE

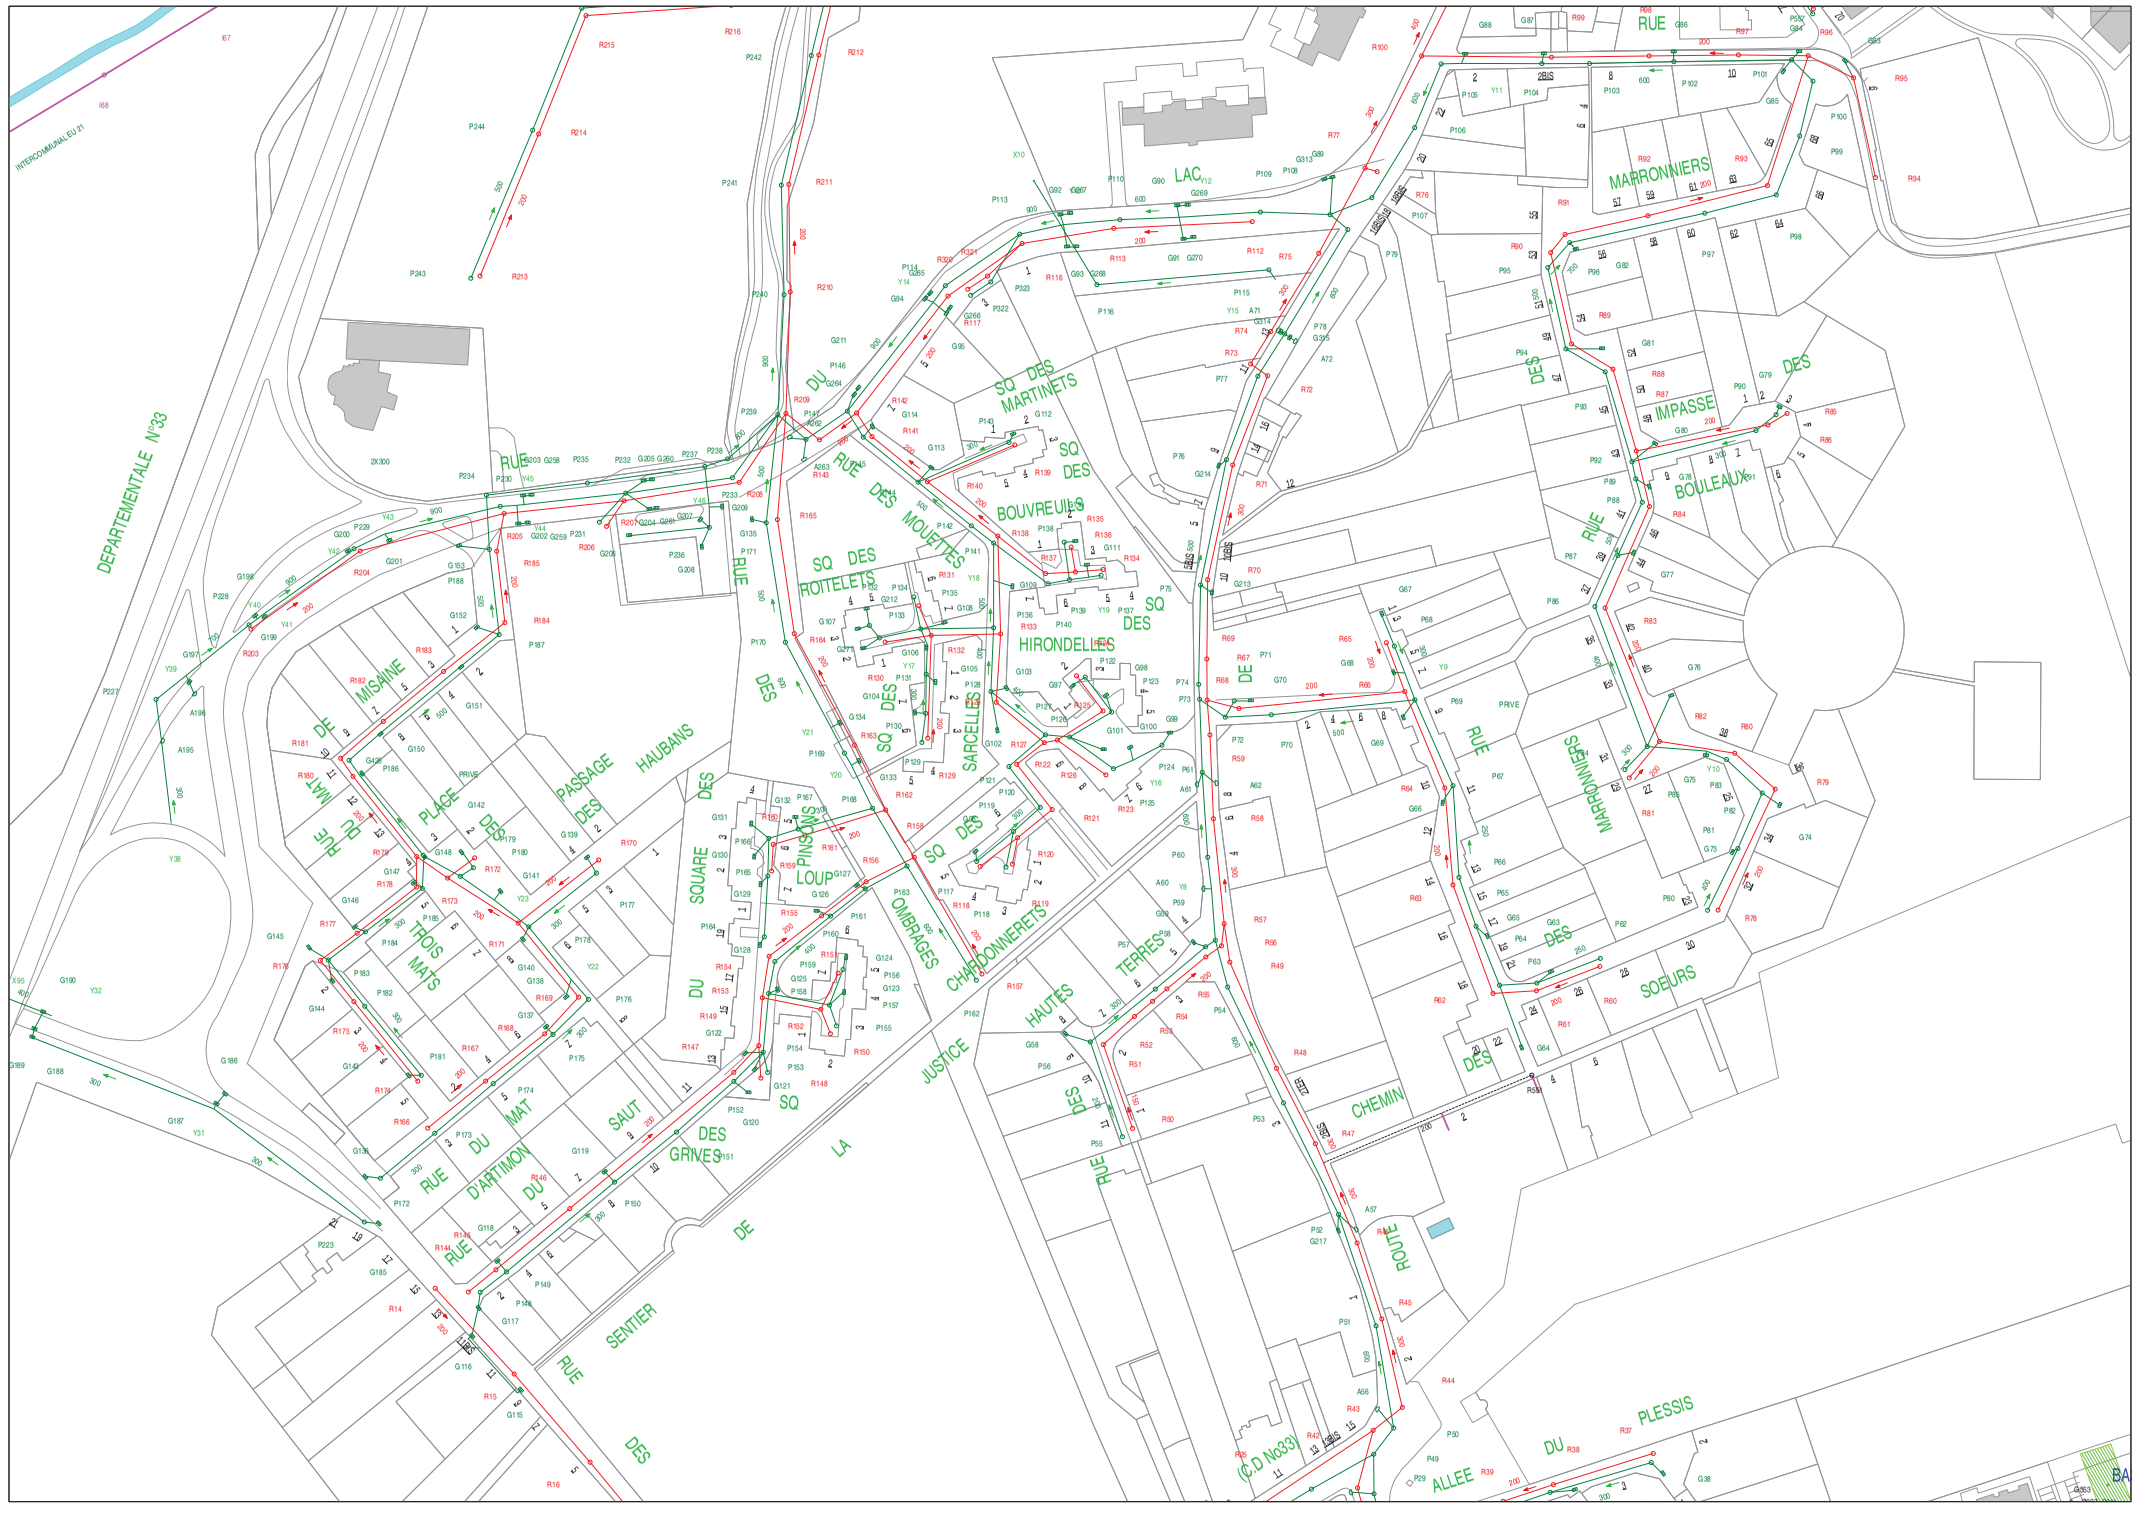

SOCIETE DES EAUX DE L'ESSONNE

COMMUNE DE TIGERY

PLAN DU RESEAU

ASSAINISSEMENT

Edition du 24/01/2011 Echelle:1/1000e **N°6 EU-EP**

Envoyé en préfecture le 30/06/2026
Reçu en préfecture le 30/06/2026
Publié le
ID : 091-219106176-20260625-DEL_2026_55-DE

SOCIETE DES EAUX DE L'ESSONNE

COMMUNE DE TIGERY

PLAN DU RESEAU

ASSAINISSEMENT

Edition du 24/01/2011 Echelle:1/1000e N°7 EU-EP

Envoyé en préfecture le 30/06/2026
Reçu en préfecture le 30/06/2026
Publié le
ID : 091-219106176-20260625-DEL_2026_55-DE

SOCIETE DES EAUX DE L'ESSONNE

COMMUNE DE TIGERY

PLAN DU RESEAU

ASSAINISSEMENT

Edition du 24/01/2011 Echelle:1/1000e N°8 EU-EP

Envoyé en préfecture le 30/06/2026
Reçu en préfecture le 30/06/2026
Publié le
ID : 091-219106176-20260625-DEL_2026_55-DE

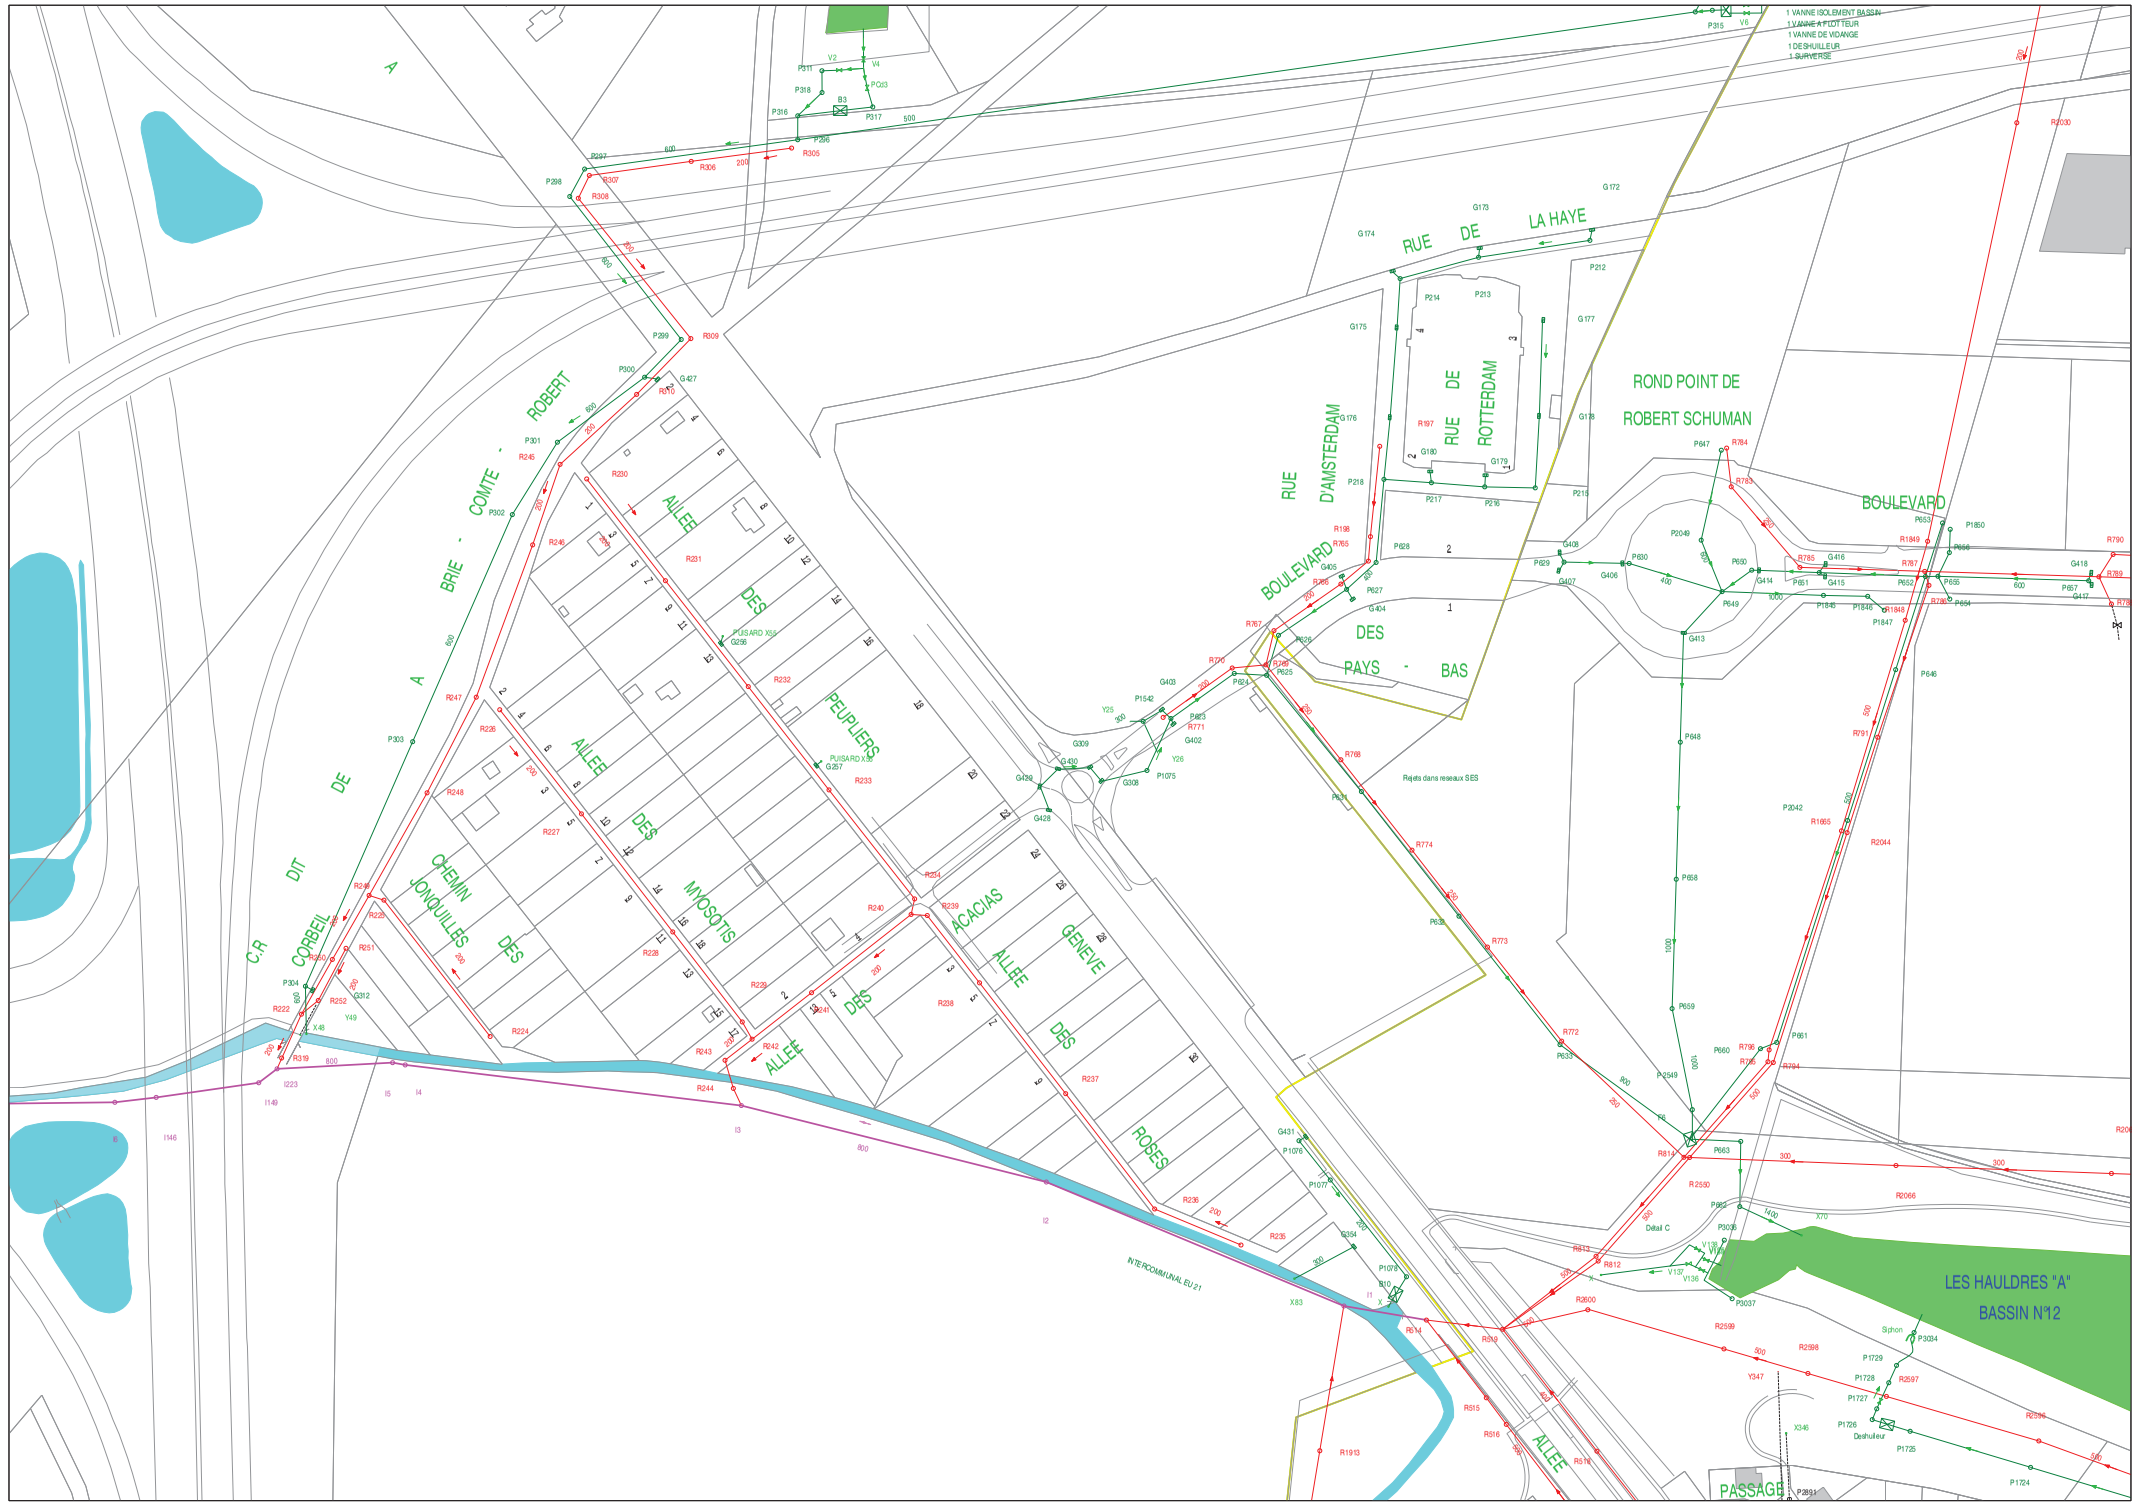

SOCIETE DES EAUX DE L'ESSONNE

COMMUNE DE TIGERY

PLAN DU RESEAU

ASSAINISSEMENT

Edition du 24/01/2011 Echelle:1/1000e **N°9 EU-EP**

Envoyé en préfecture le 30/06/2026
Reçu en préfecture le 30/06/2026
Publié le
ID : 091-219106176-20260625-DEL_2026_55-DE

Envoyé en préfecture le 30/06/2026
Reçu en préfecture le 30/06/2026
Publié le
ID : 091-219106176-20260625-DEL_2026_55-DE

COMMUNE DE TIGERY

ASSAINISSEMENT

PLAN DU RESEAU

Edition du 24/01/2011 Echelle:1/1000e N°10 EU-EP

SOCIETE DES EAUX DE L'ESSONNE

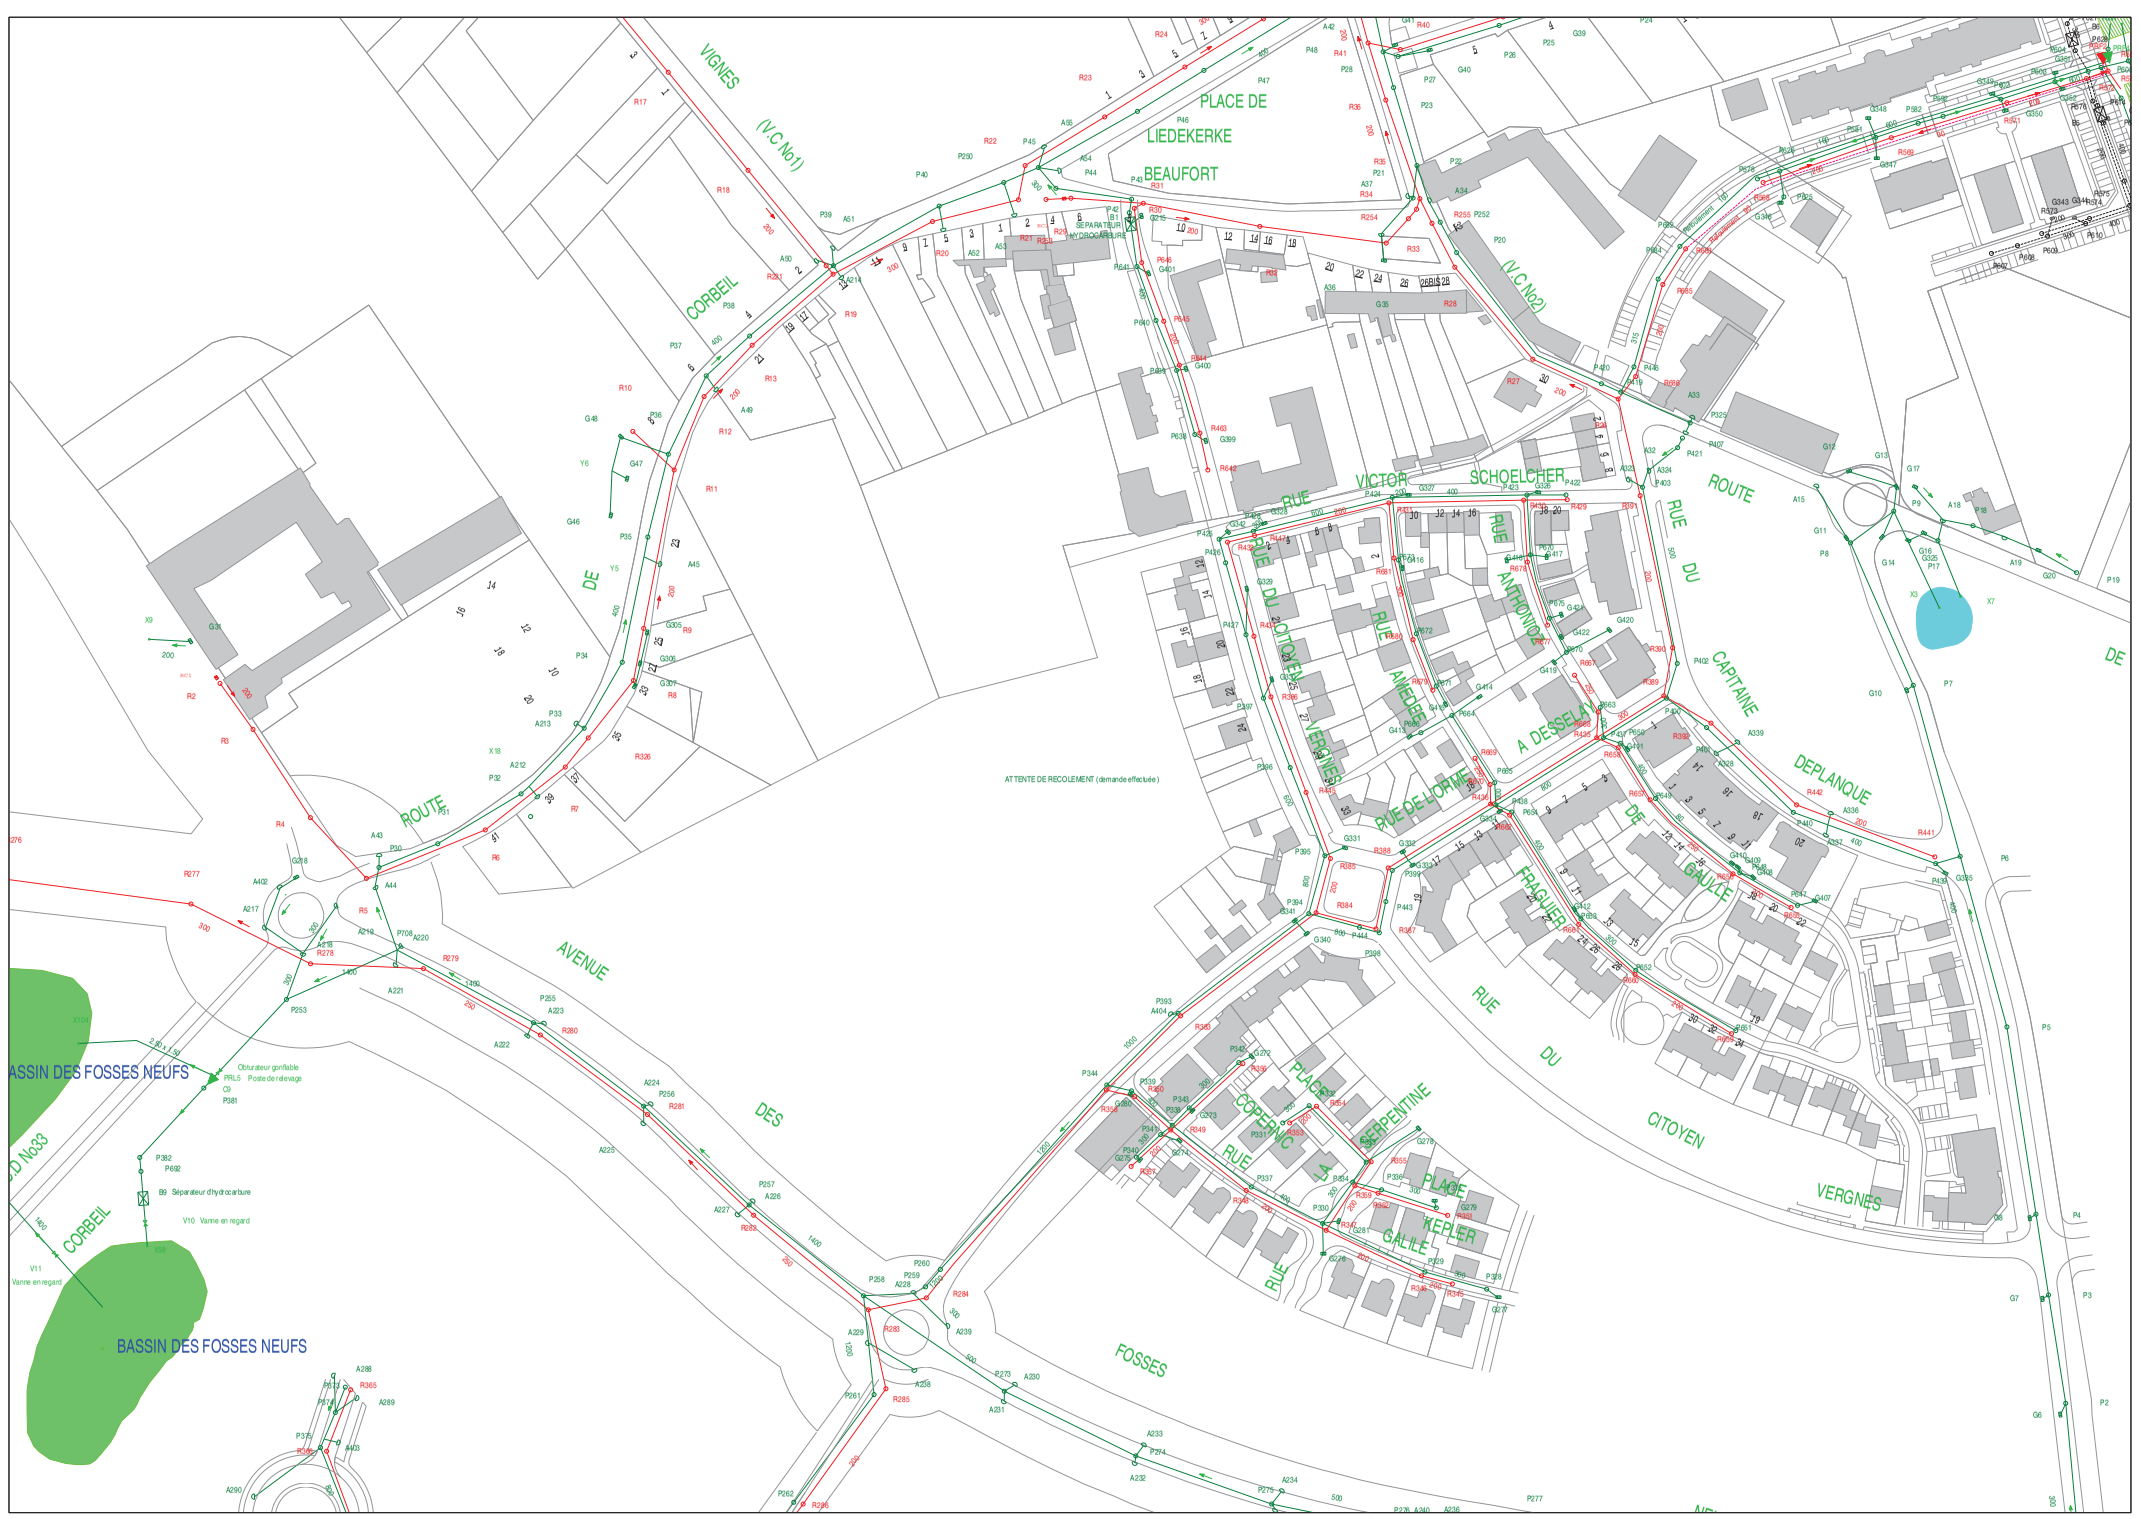

SOCIETE DES EAUX DE L'ESSONNE

COMMUNE DE TIGERY

PLAN DU RESEAU

ASSAINISSEMENT

Edition du 24/01/2011 Echelle:1/1000e **N°11 EU-EP**

Envoyé en préfecture le 30/06/2026
Reçu en préfecture le 30/06/2026
Publié le
ID : 091-219106176-20260625-DEL_2026_55-DE

SOCIETE DES EAUX DE L'ESSONNE

COMMUNE DE TIGERY

PLAN DU RESEAU

ASSAINISSEMENT

Edition du 24/01/2011 Echelle:1/1000e **N°12 EU-EP**

Envoyé en préfecture le 30/06/2026
Reçu en préfecture le 30/06/2026
Publié le
ID : 091-219106176-20260625-DEL_2026_55-DE

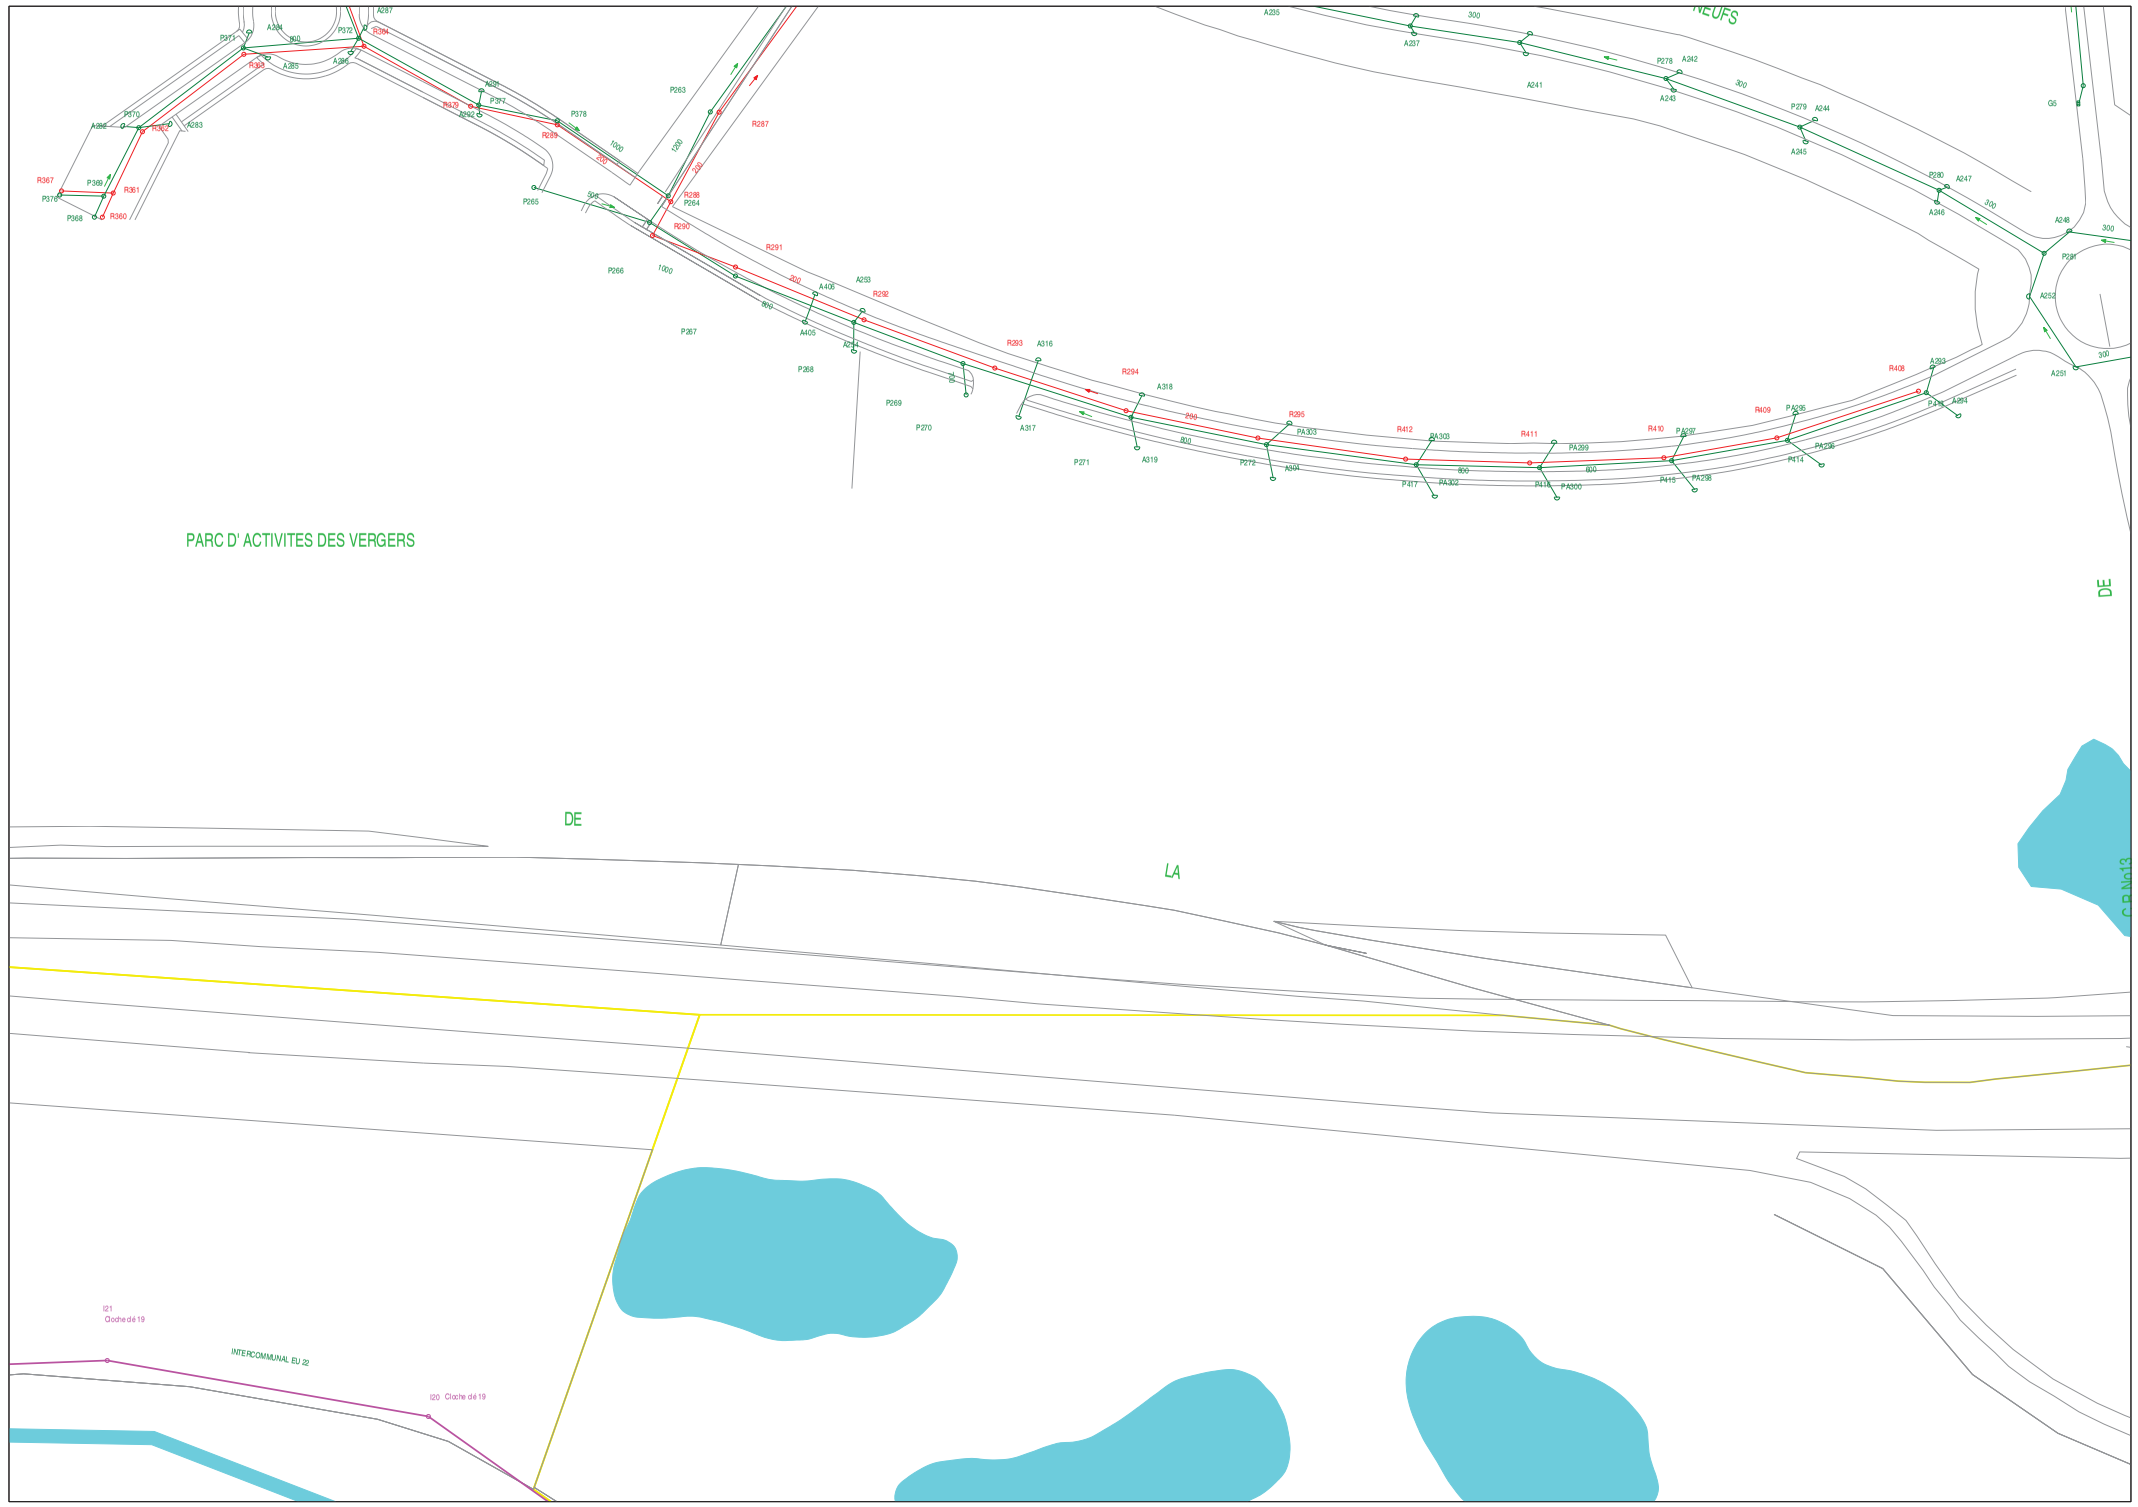

SOCIETE DES EAUX DE L'ESSONNE

COMMUNE DE TIGERY

PLAN DU RESEAU

ASSAINISSEMENT

Edition du 24/01/2011 Echelle:1/1000e **N°13 EU-EP**

Envoyé en préfecture le 30/06/2026
Reçu en préfecture le 30/06/2026
Publié le
ID : 091-219106176-20260625-DEL_2026_55-DE

SOCIETE DES EAUX DE L'ESSONNE

COMMUNE DE TIGERY

PLAN DU RESEAU

ASSAINISSEMENT

Edition du 24/01/2011 Echelle:1/1000e **N°14 EU-EP**

Envoyé en préfecture le 30/06/2026
Reçu en préfecture le 30/06/2026
Publié le
ID : 091-219106176-20260625-DEL_2026_55-DE

SOCIETE DES EAUX
DE L' ESSONNE

COMMUNE DE TIGERY

PLAN DU RESEAU ASSAINISSEMENT

LEGENDE

- RESEAU INTERCOMMUNAL
- RESEAU EAUX USEES
- RESEAU EAUX PLUVIALES
- RESEAU EAUX USEES PRIVE
- RESEAU EAUX PLUVIALES PRIVE
- POSTE DE REFOULEMENT
- AVALOIR
- GRILLE
- REGARD
- DESSABLEUR/DESHUILEUR

MISE A JOUR : 31/12/2007

VISA : DPH

TABLEAU D' ASSEMBLAGE

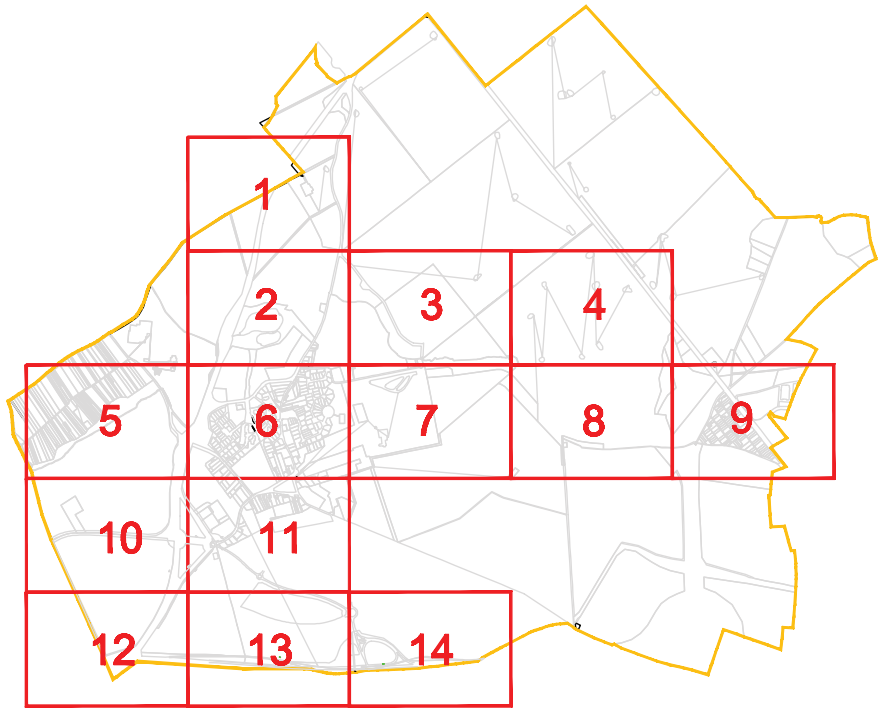

Envoyé en préfecture le 30/06/2026
Reçu en préfecture le 30/06/2026
Publié le
ID : 091-219106176-20260625-DEL_2026_55-DE