



"Vu pour être annexé à la délibération n° 0213/02
Du Conseil Municipal de Tigery" du 28/02/13



PLU exécutoire le 06/04/13

Commune de Tigery



7.1.d. RTE canalisation électrique

PLU révisé approuvé par délibération du Conseil Municipal
en date du 28 février 2013





"Vu pour être annexé à la délibération n° 2013/02
Du Conseil Municipal de Tigery" du 28/02/13

Recommandations à respecter aux abords des lignes électriques aériennes


Les aménagements paysagers - voirie et réseaux divers :

PLU exécutoire le 06/04/13


- Les arbres de hautes tiges seront à proscrire sous l'emprise de nos conducteurs,
- la hauteur de surplomb entre les conducteurs et les voies de circulation ne devra pas être inférieure à 9 mètres,
- le franchissement de la traversée doit se faire en une seule portée,
- le surplomb longitudinal des voies de communication dans une partie normalement utilisée pour la circulation des véhicules ou la traversée de ces voies sous un angle inférieur à 7° sont interdits,
- l'accès à nos pieds de supports doit rester libre dans un rayon de 5 m autour de ces derniers,
- les canalisations métalliques transportant des fluides devront éviter les parcours parallèles à nos conducteurs et respecter une distance de 3 m vis-à-vis de nos pieds de supports.
- En cas de voisinage d'un support de ligne électrique aérienne HTB et d'une canalisation métallique de transport de gaz combustible, d'hydrocarbures liquides ou liquéfiés ou d'autres fluides dont la dissémination présente des risques particuliers, des dispositions sont à prendre pour que l'écoulement de défaut éventuel par le pied du support ne puisse entraîner le percement de la canalisation,


Les constructions :

- l'Article R.4534-108 du code du travail interdit l'approche soit directement soit à l'aide d'engins ou de matériaux d'un conducteur nu dans le domaine de la Haute Tension HTB (>50 000 Volts) à une distance inférieure à 5 mètres hors balancement des câbles,
- l'Article 12 de l'Arrêté Technique du 17 mai 2001 fixant les conditions techniques auxquelles doivent satisfaire les distributions d'énergie électrique, interdit l'approche soit directement soit à l'aide d'engins ou de matériaux d'un conducteur nu dans le domaine de la Très Haute Tension (400 000 Volts) à une distance inférieure à 6 mètres hors balancement des câbles,
- une distance supplémentaire de 2 m est recommandée en cas de surplomb accessible (terrasse, balcon, etc.),
- l'article 20 de l'Arrêté Technique du 17 mai 2001 fixe à 100 m la distance de voisinage entre un établissement pyrotechnique ou de l'aplomb extérieur de la clôture qui entoure le magasin et l'axe du conducteur le plus proche (balancement du conducteur non compris),
- l'Article 71 de l'Arrêté Technique du 17 mai 2001 interdit l'implantation de supports au voisinage d'un établissement d'enseignement, d'une installation d'équipement sportif ou d'une piscine en plein air,

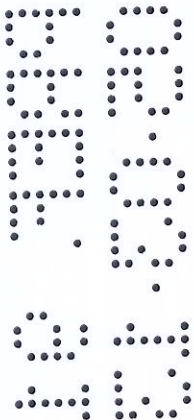

"Vu pour être annexé à la délibération n° 2013/02
Du Conseil Municipal de Tigery" le 28/02/13

 GEONET © RTE - © IGN - © MNHN Document fourni à titre indicatif Reproduction interdite Accessibilité RTE 29 Décembre 2010	PLU exécutoire le 06/04/13	TIGERY 91	Tension des ouvrages 45 kV 63 kV 90 kV 150 kV 225 kV 400 kV Echelle : 1:25000 0 500m
---	-----------------------------------	------------------	--

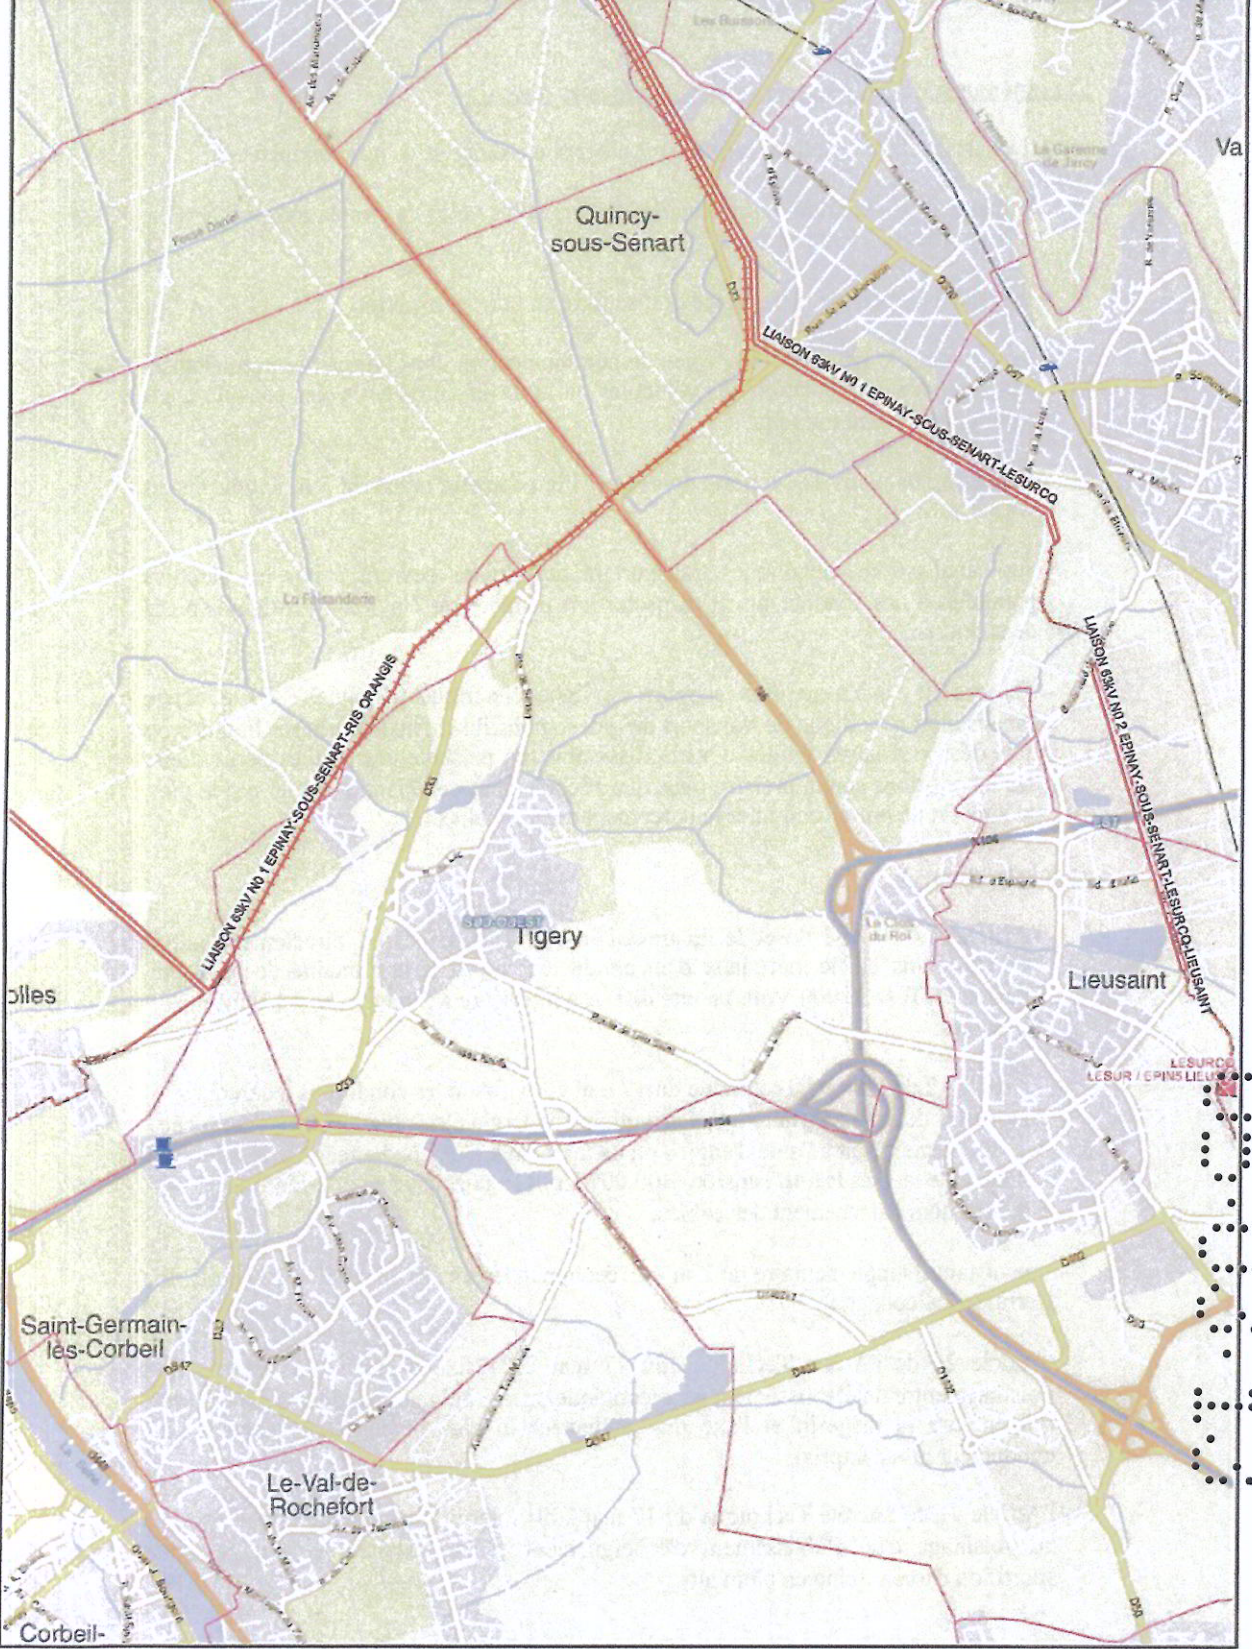



Erreur ! Source du renvoi introuvable.

Indice: 1

Page : 5/6

"Vu pour être annexé à la délibération n° 2013/27
Du Conseil Municipal de Tigery" du 28/02/13


PLU exécutoire le 06/04/13

- au cas où l'Article 71 ne pourrait être appliqué, toutes les dispositions seront prises pour que les abords du pylône implanté sur la parcelle soient rendus inaccessibles (suppression de l'échelle d'accès sur une hauteur de 3 mètres),
 - la nécessité de prescrire au-dessus de tous les terrains dans lesquels peut être pratiquée l'irrigation par aspersion, un dégagement suffisant sous les lignes, fixé à 6 mètres pour les conducteurs nus. Toutefois, dans le cas d'utilisation de gros diamètre d'ajutage près de lignes haute tension (>50000 volts), il convient, pour éviter tout risque pour les personnes, de les placer, par rapport à l'aplomb des câbles, à:
 - 20 m si le diamètre d'ajutage est compris entre 26 et 33 mm, limites comprises
 - 25 mètres si le diamètre est supérieur à 33 mm.
- D'où l'interdiction aux services de secours (pompiers, etc.) de se servir de jets canon.

Les terrains de sport :

L'arrêté technique du 17 mai 2001 fixe :

- une distance de 9 mètres minimum entre le conducteur le plus proche et le terrain de sport,
 - un surplomb longitudinal de celui-ci par les lignes haute tension est autorisé sous réserve que l'angle de traversée soit supérieur à 5° par rapport à l'axe des conducteurs,
 - tout sport de lancers ou tirs à distance devront s'effectuer dans la moitié de terrain non surplombé par la ligne afin d'éviter d'agresser les câbles,
 - la circulaire ministérielle du 5 septembre 1966 relative aux installations d'équipements sportifs dans les couloirs réservés aux lignes électriques à très haute tension, précise que les terrains de sport de compétition surplombés par des lignes électriques ne sauraient être homologués par les fédérations,
 - les charpentes métalliques devront être reliées à la terre.
- **ATTENTION** : Les terrains d'installations d'équipements sportifs comprennent, notamment, les terrains d'éducation physique et sportive ainsi que les terrains pour les jeux d'équipes et l'athlétisme. Des distances minimales plus importantes peuvent être imposées selon le mode d'utilisation et la fréquentation des installations, en application de l'Article 99 (chapitre 3) de l'arrêté technique du 17 mai 2001. L'usage des cerfs-volants, ballons captifs, modèles réduits aériens commandés par fils est très dangereux à proximité de lignes aériennes. Il y a lieu de tenir compte de la présence de ces lignes pour les lancers et les tirs à distances (disques, javelot, marteau, pigeons d'argile, etc.)

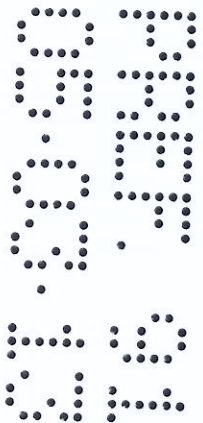



- Chaque entreprise devant réaliser des travaux sur la commune devra impérativement appliquer le décret n° 91-1147 du 14 octobre 1991 relatif à l'exécution de travaux à proximité de certains ouvrages souterrains, aériens ou subaquatiques de transport ou de distribution (demande de renseignements, déclaration d'intention de commencement de travaux...)

Afin que RTE puisse répondre avec exactitude et dans les plus brefs délais à la faisabilité de certains projets, les éléments ci-après devront être fournis :

- La côte N.G.F. du projet,
- un plan du projet sur lequel l'axe de la ligne existante sera représentée,
- un point de référence coté en mètre par rapport à un des pylônes de la ligne concernée.
- un plan d'évolution des engins (grues, engins élévateurs, camions avec bennes basculantes, etc..) qui seront impérativement mis à la terre.
- L'entreprise devra tenir compte, lors de l'évolution de ces engins, de l'élingage des pièces qu'elle devra soulever.

Cette liste de servitudes n'est pas exhaustive, des servitudes supplémentaires pourraient s'y rattacher (voir documents de référence : Arrêté Technique du 17 mai 2001 fixant les conditions techniques auxquelles doivent satisfaire les distributions d'énergie électrique, les dispositions réglementaires du code du travail article R.4534-707 et suivants, ainsi que le Décret n° 91-1147 du 14 octobre 1991 relatif à l'exécution de travaux à proximité de certains ouvrages souterrains, aériens ou subaquatiques de transport ou de distribution.

"Vu pour être annexé à la délibération n° 2013/12
Du Conseil Municipal de Tigery" du 28/02/13

PLU exécutoire le 06/04/13

