





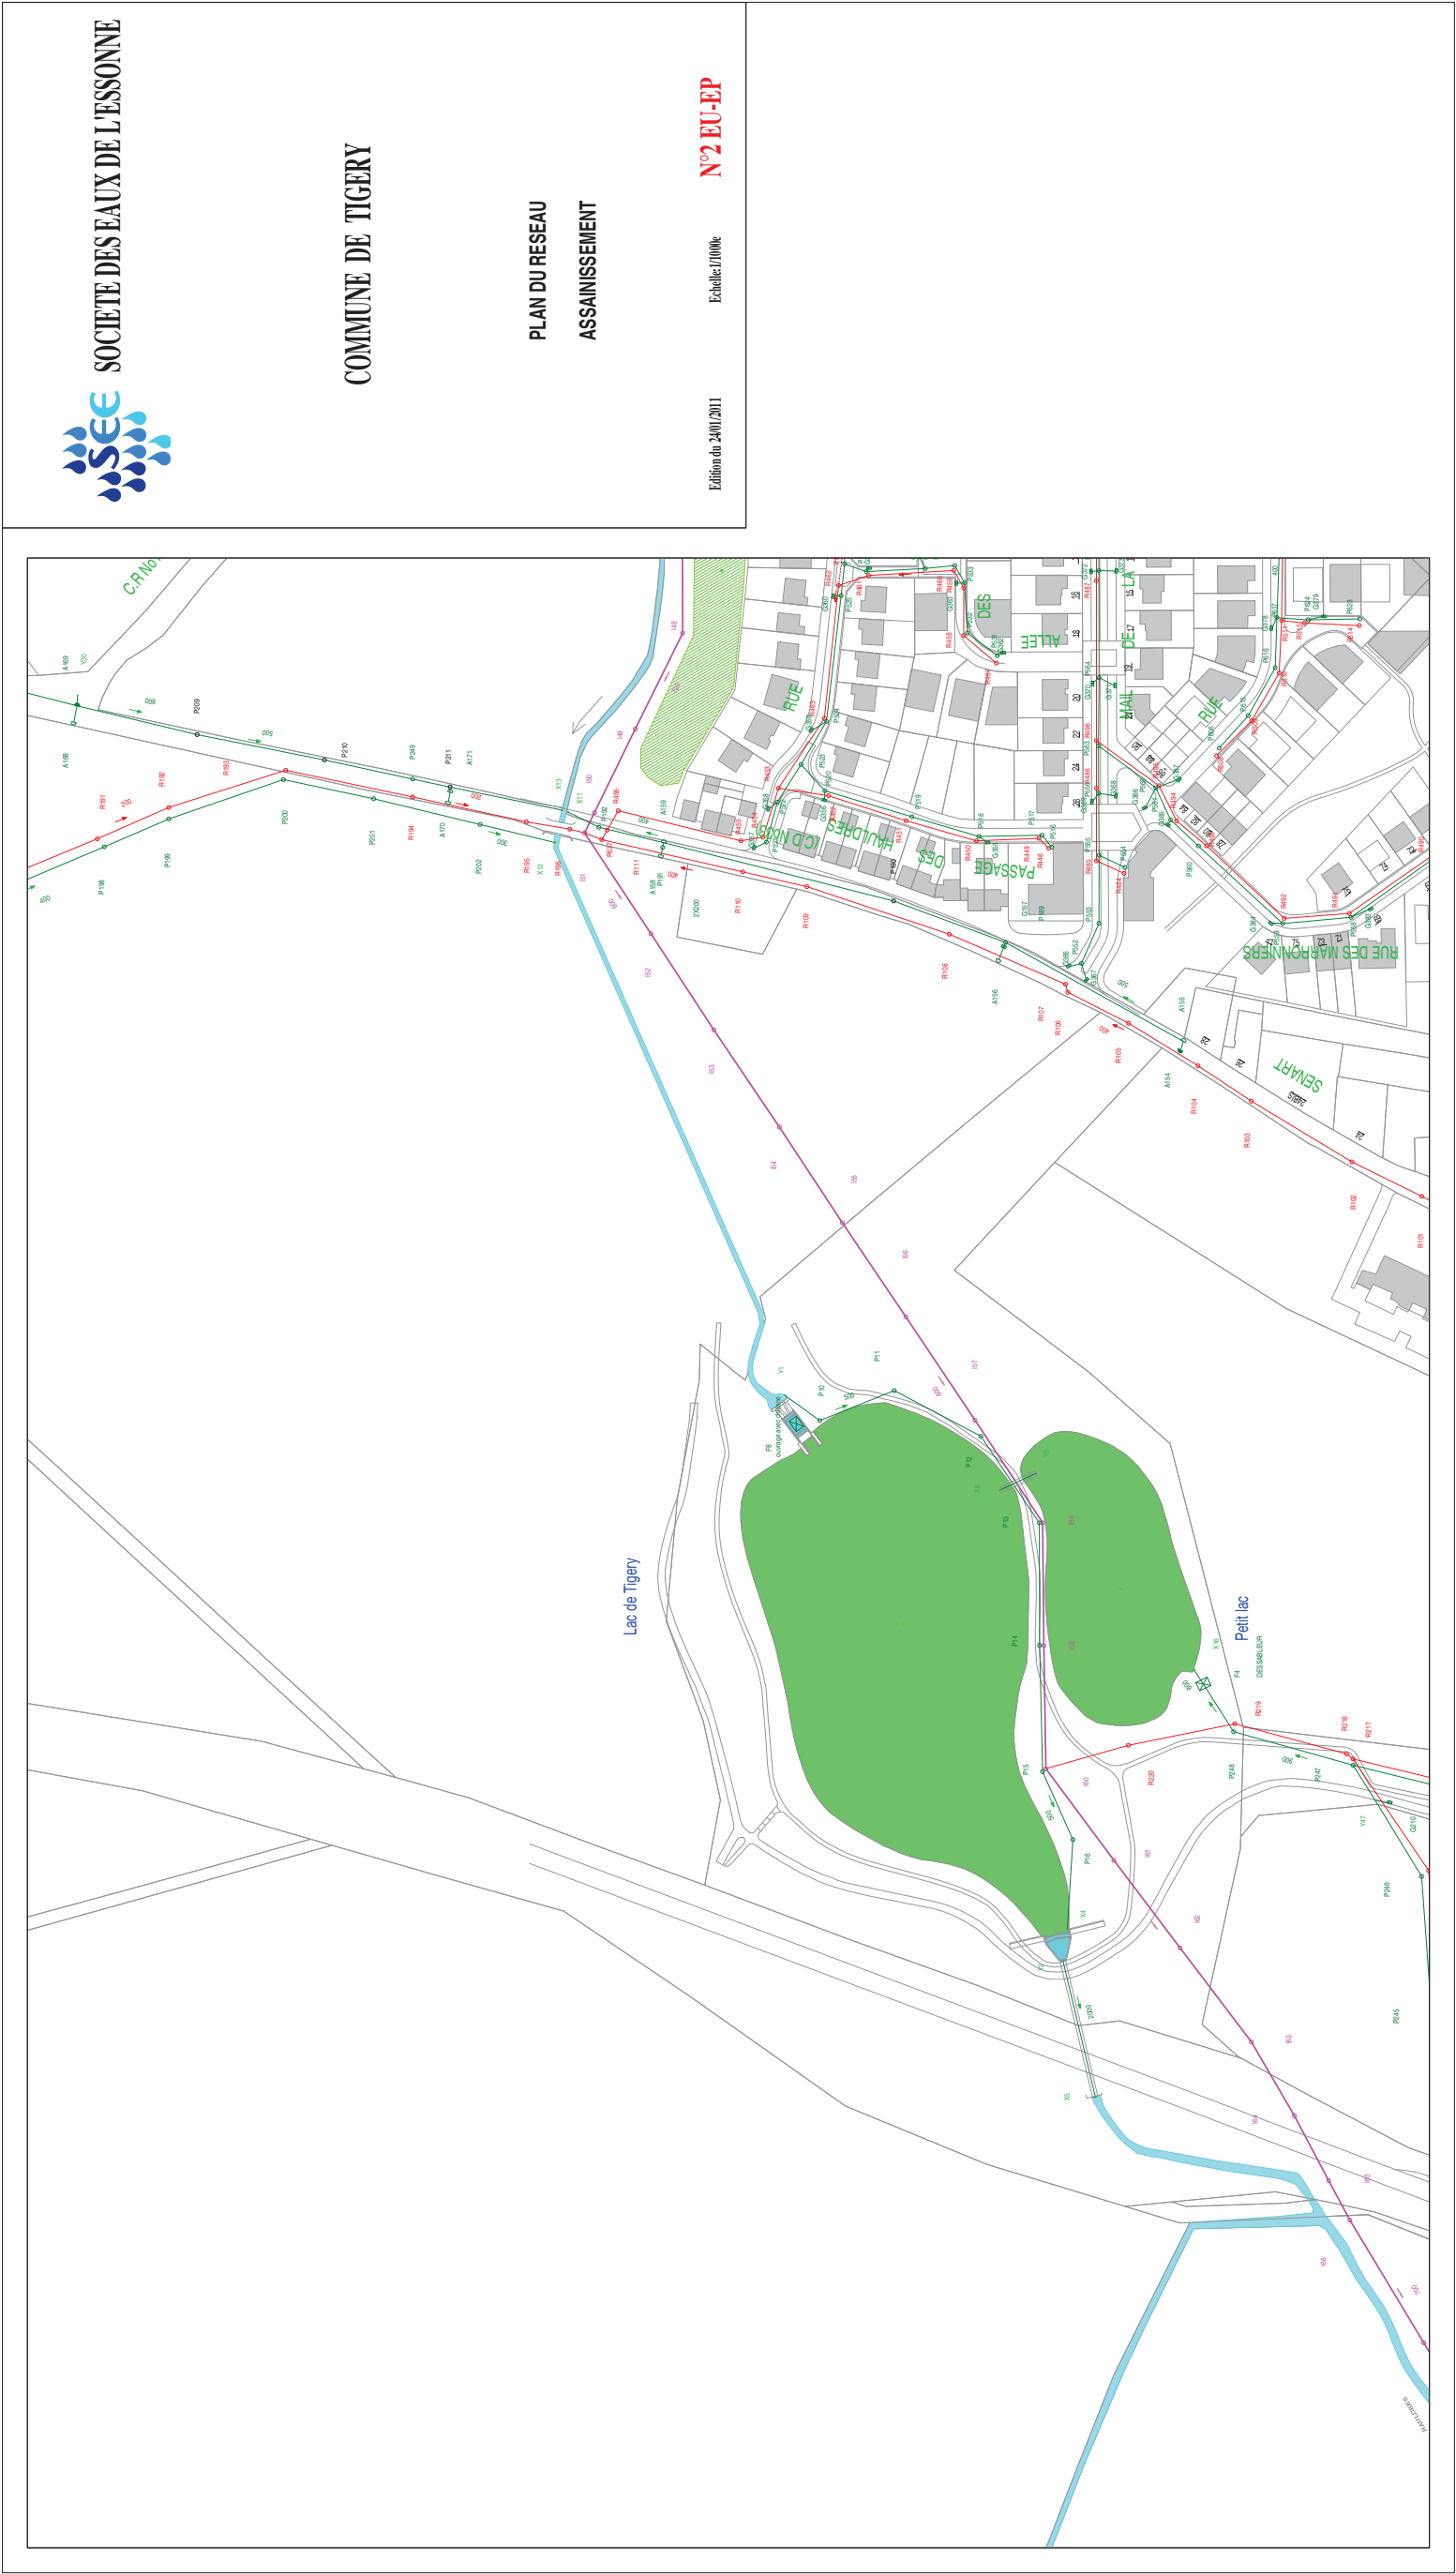

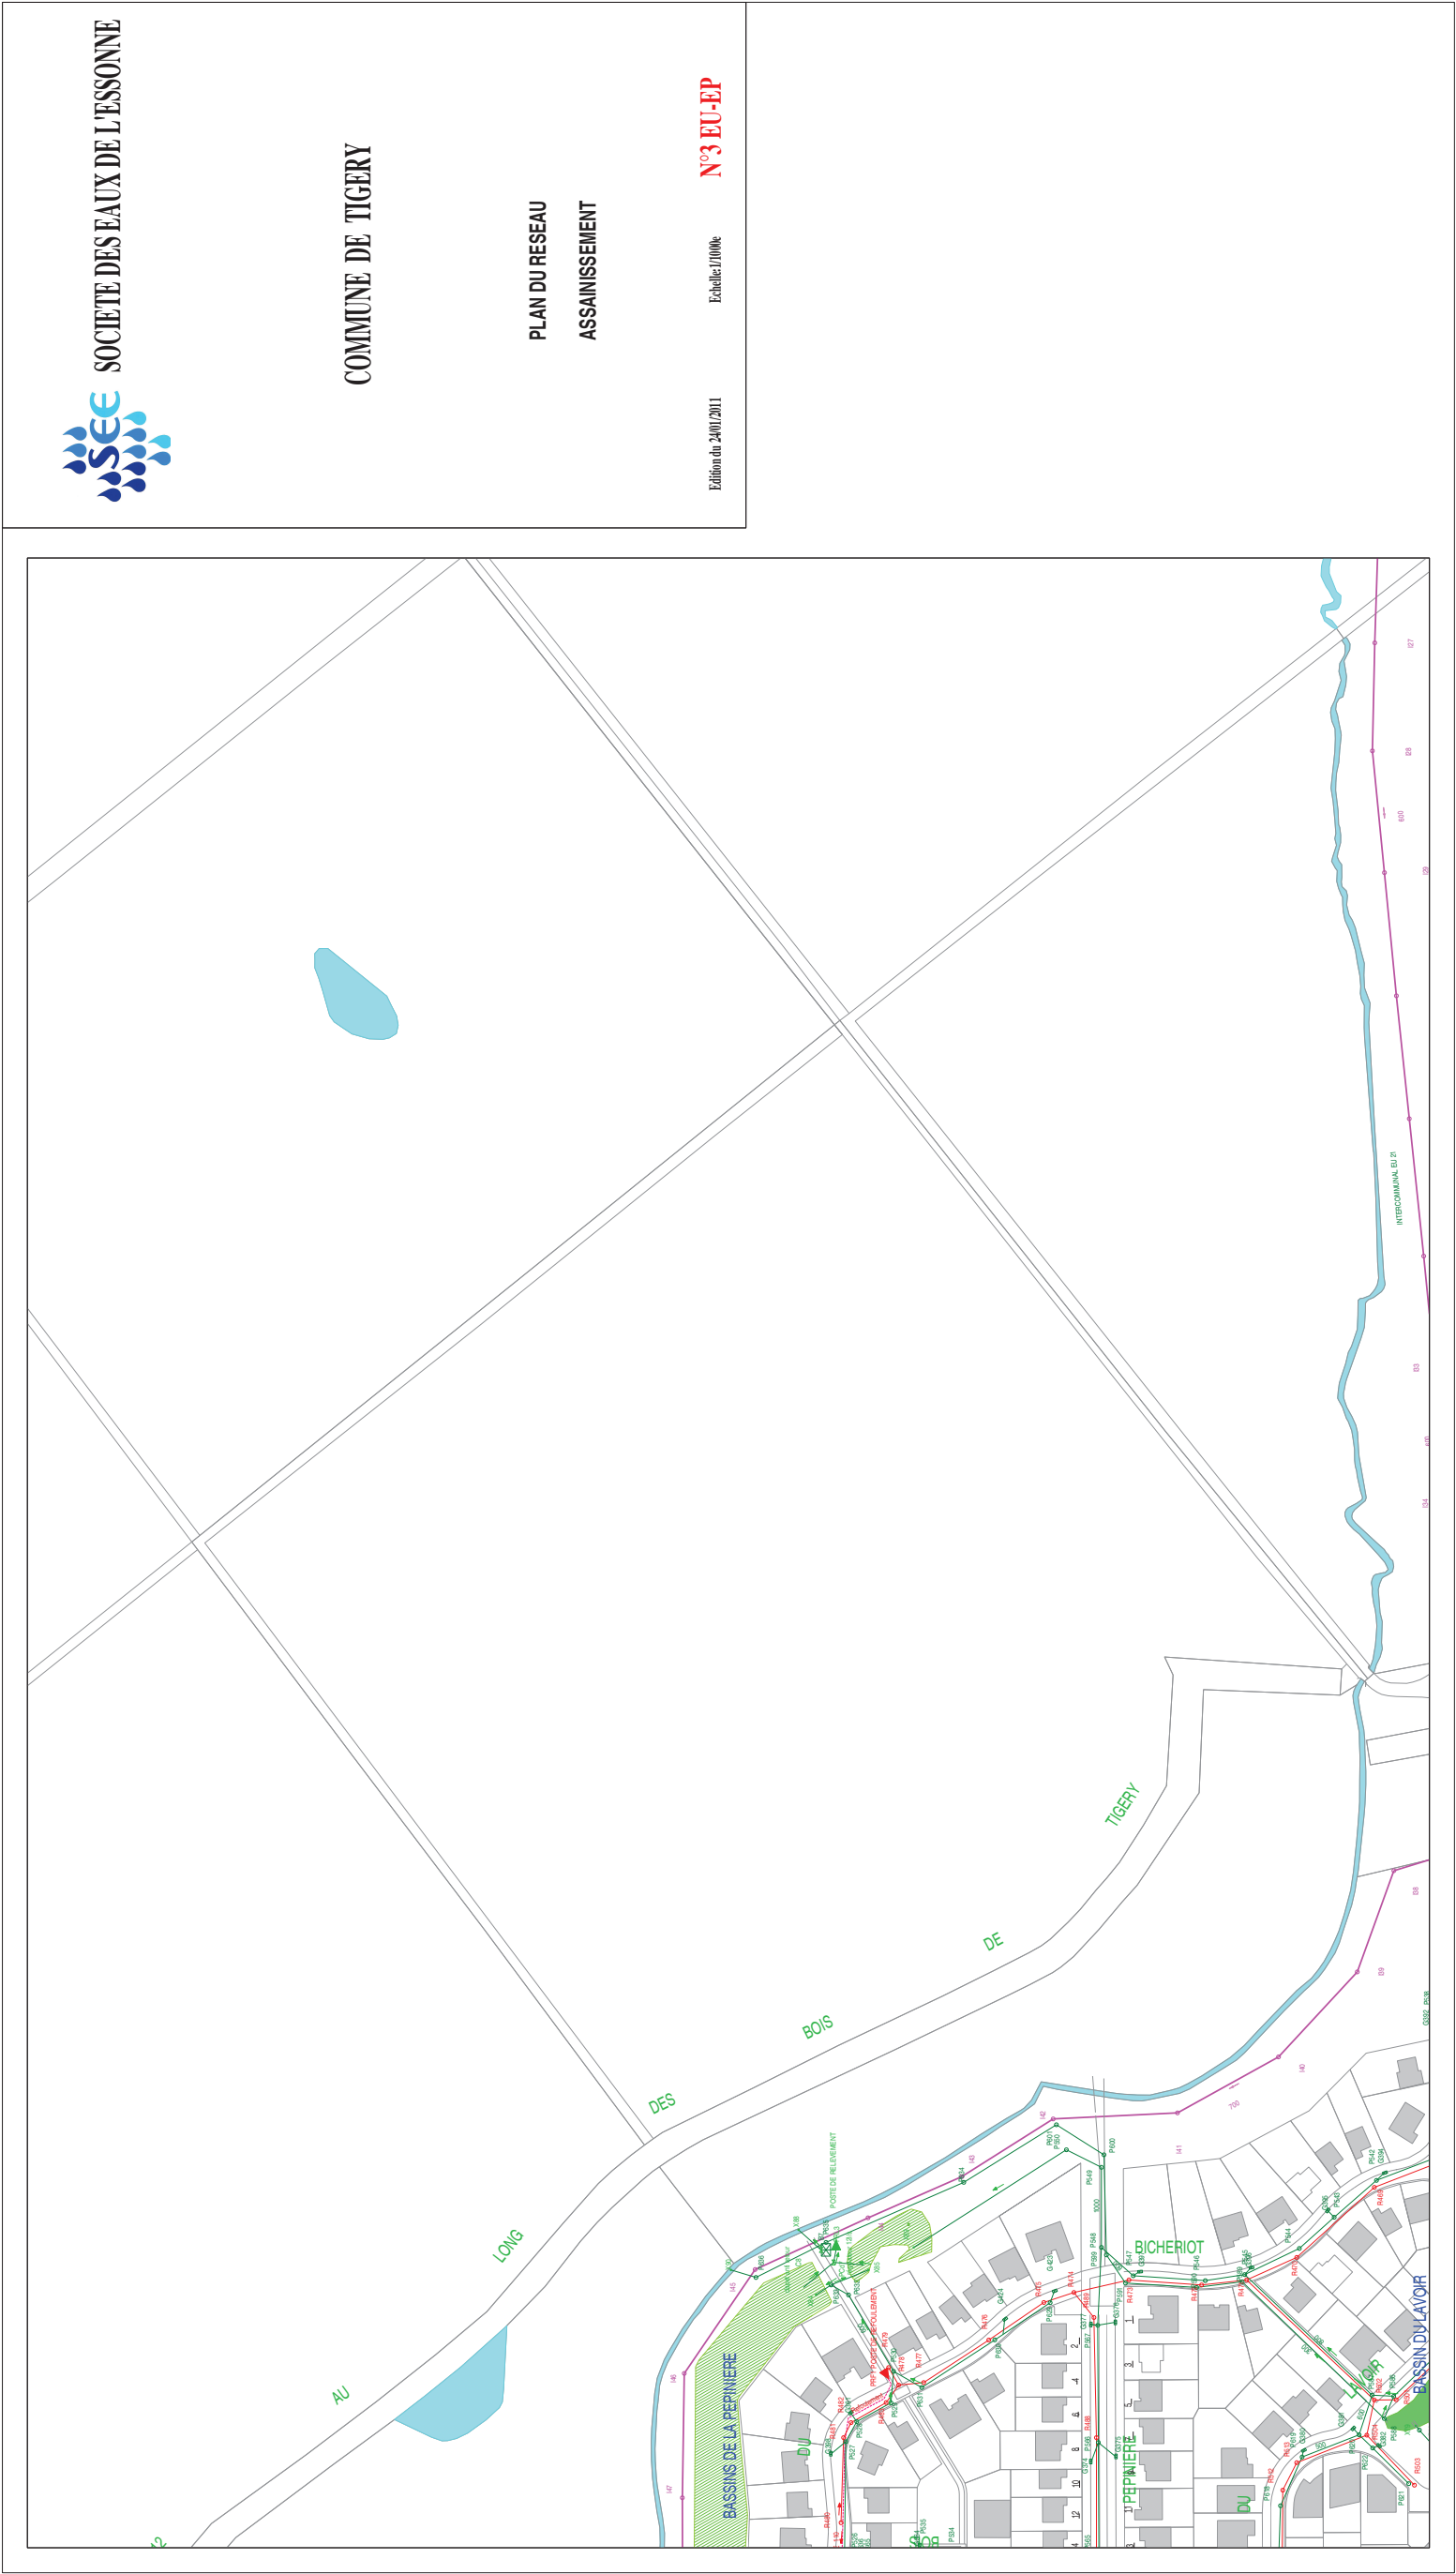







**PLAN DU RESEAU
ASSAINISSEMENT**


Echelle: 1/1000e

N°6 EU-EP

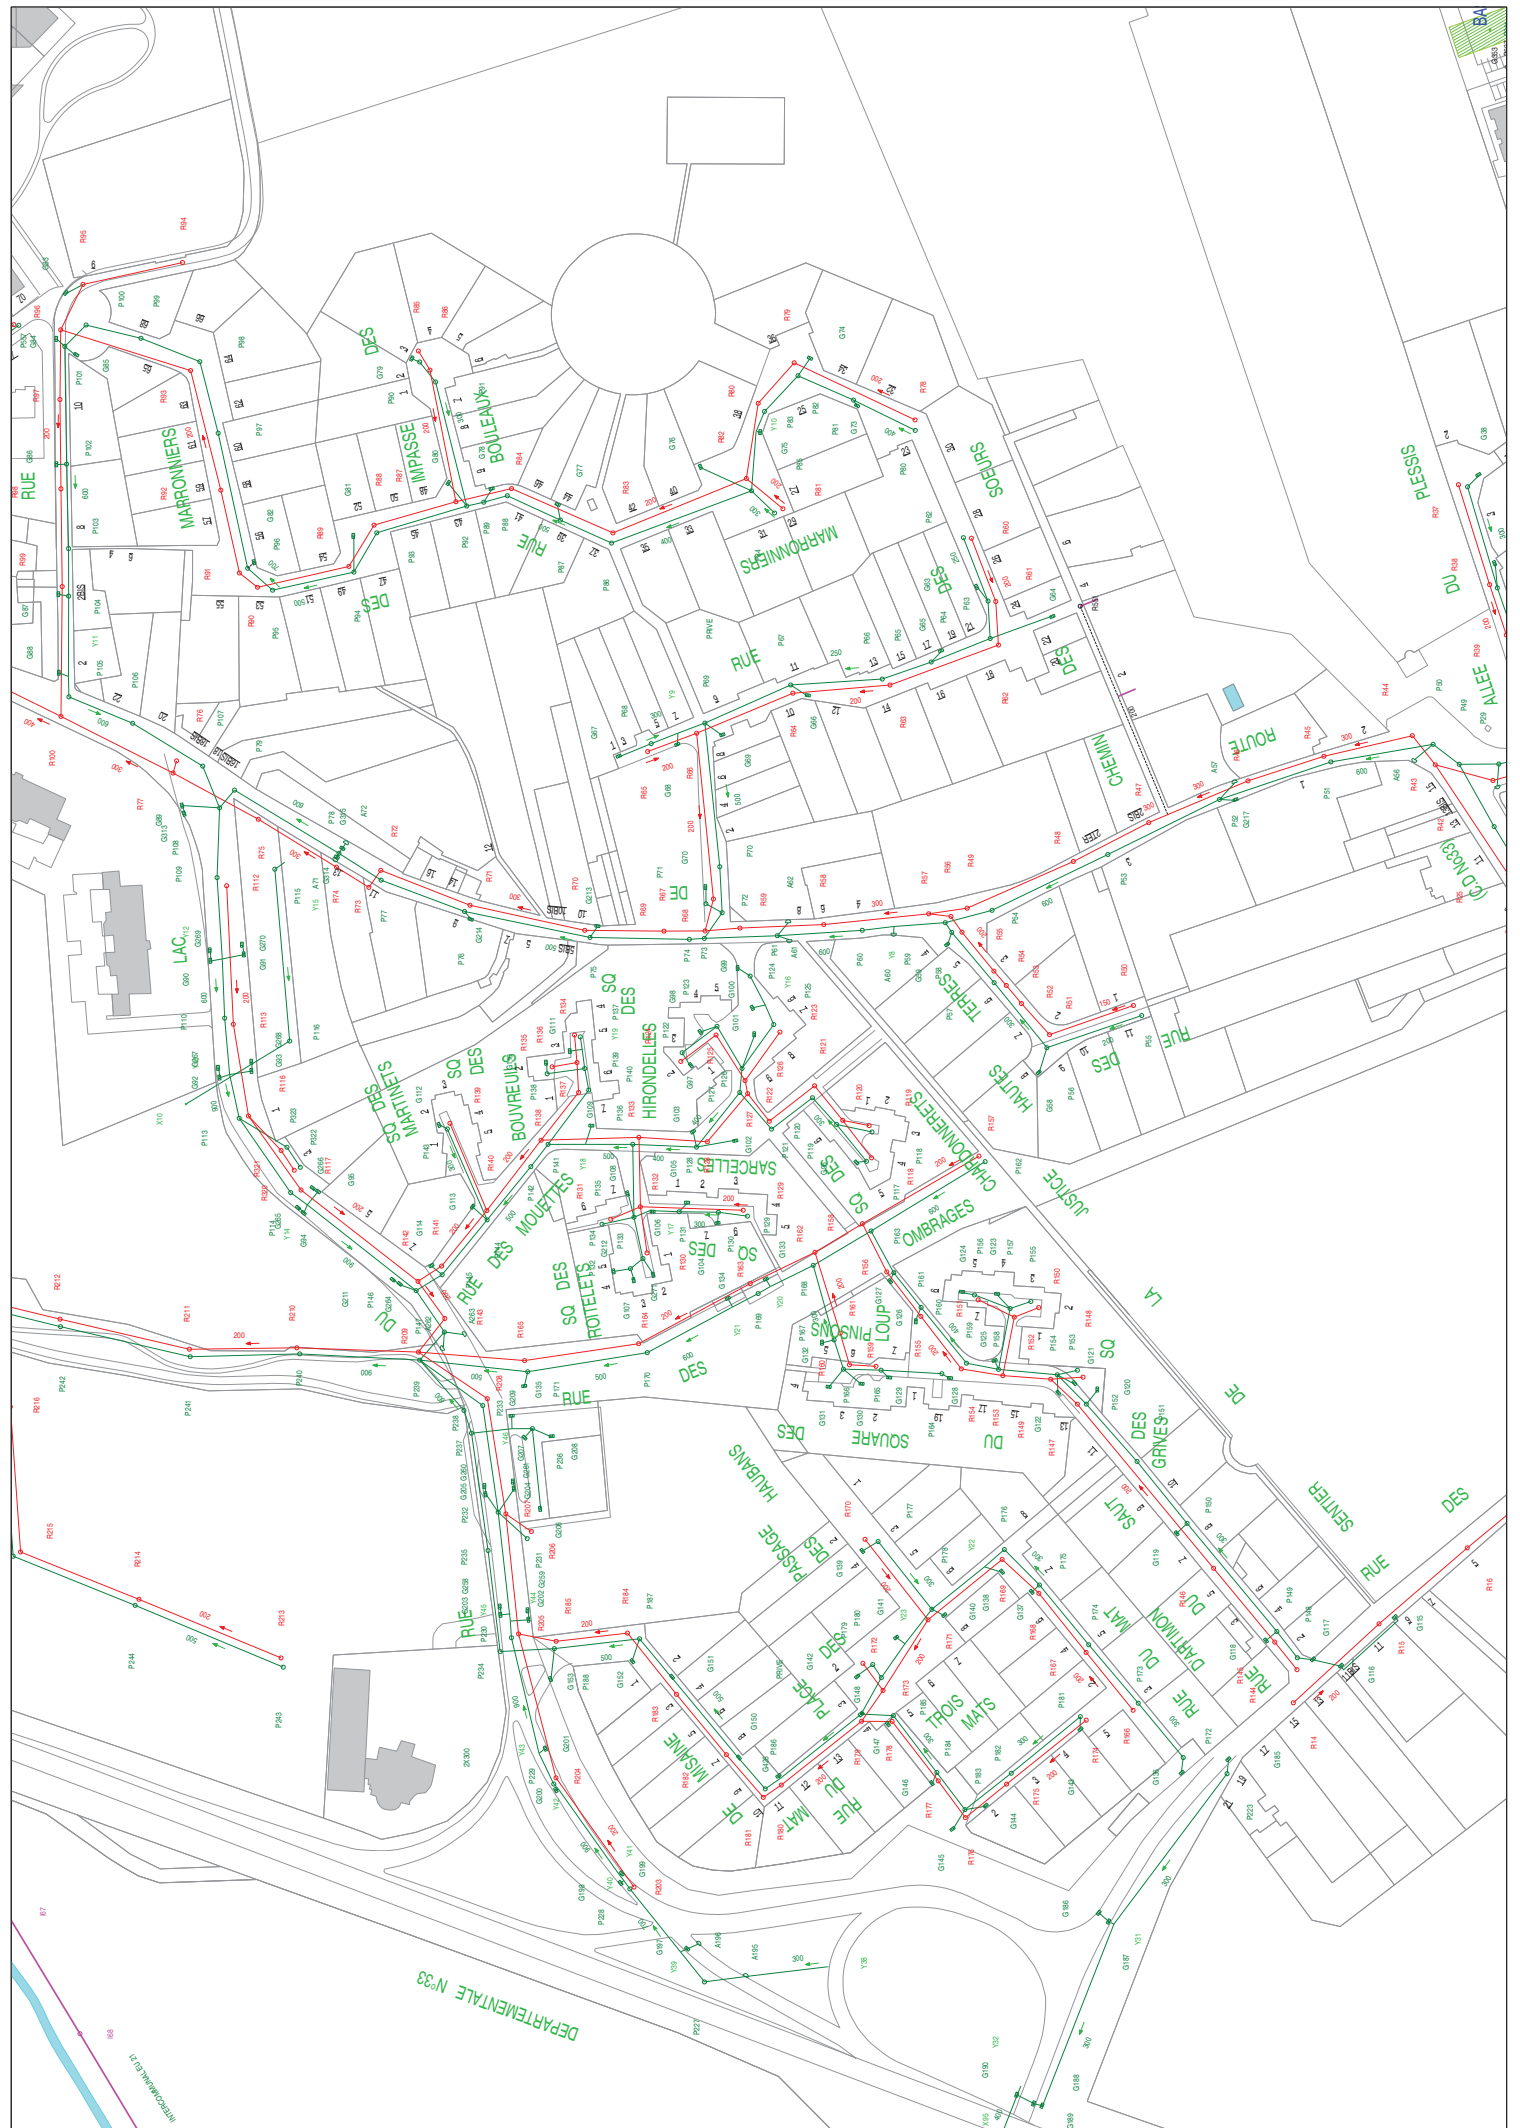



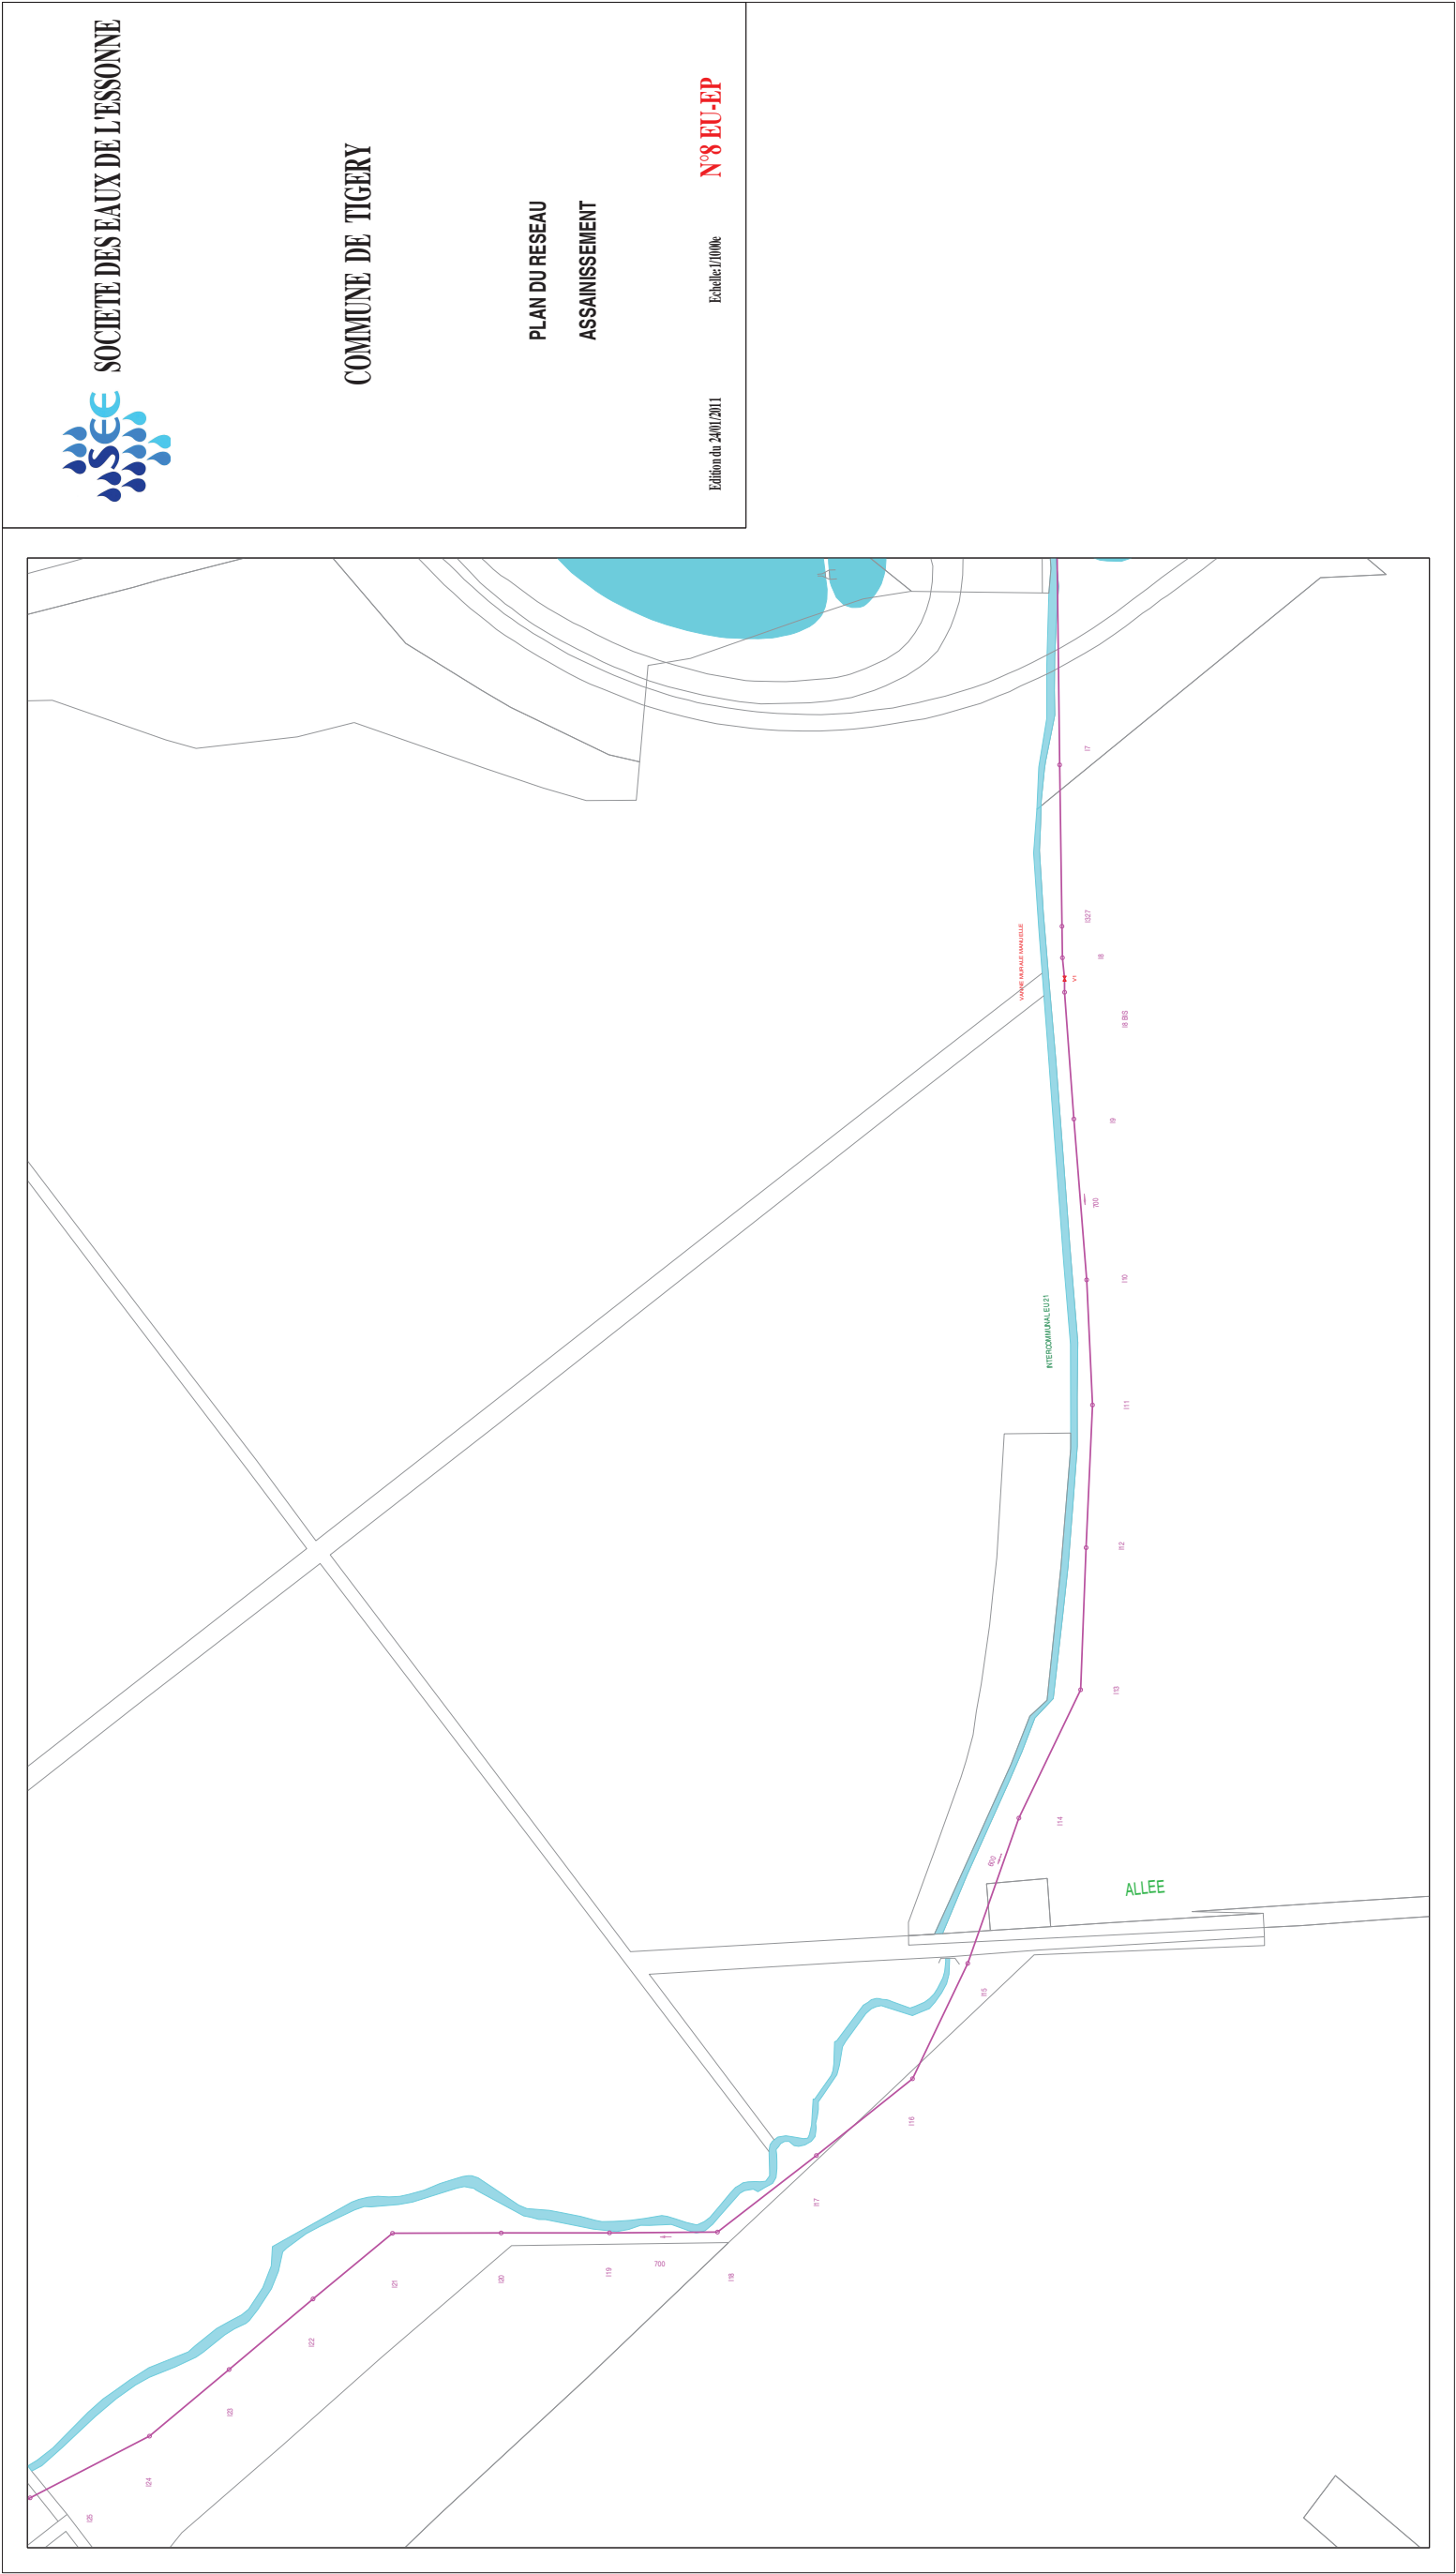

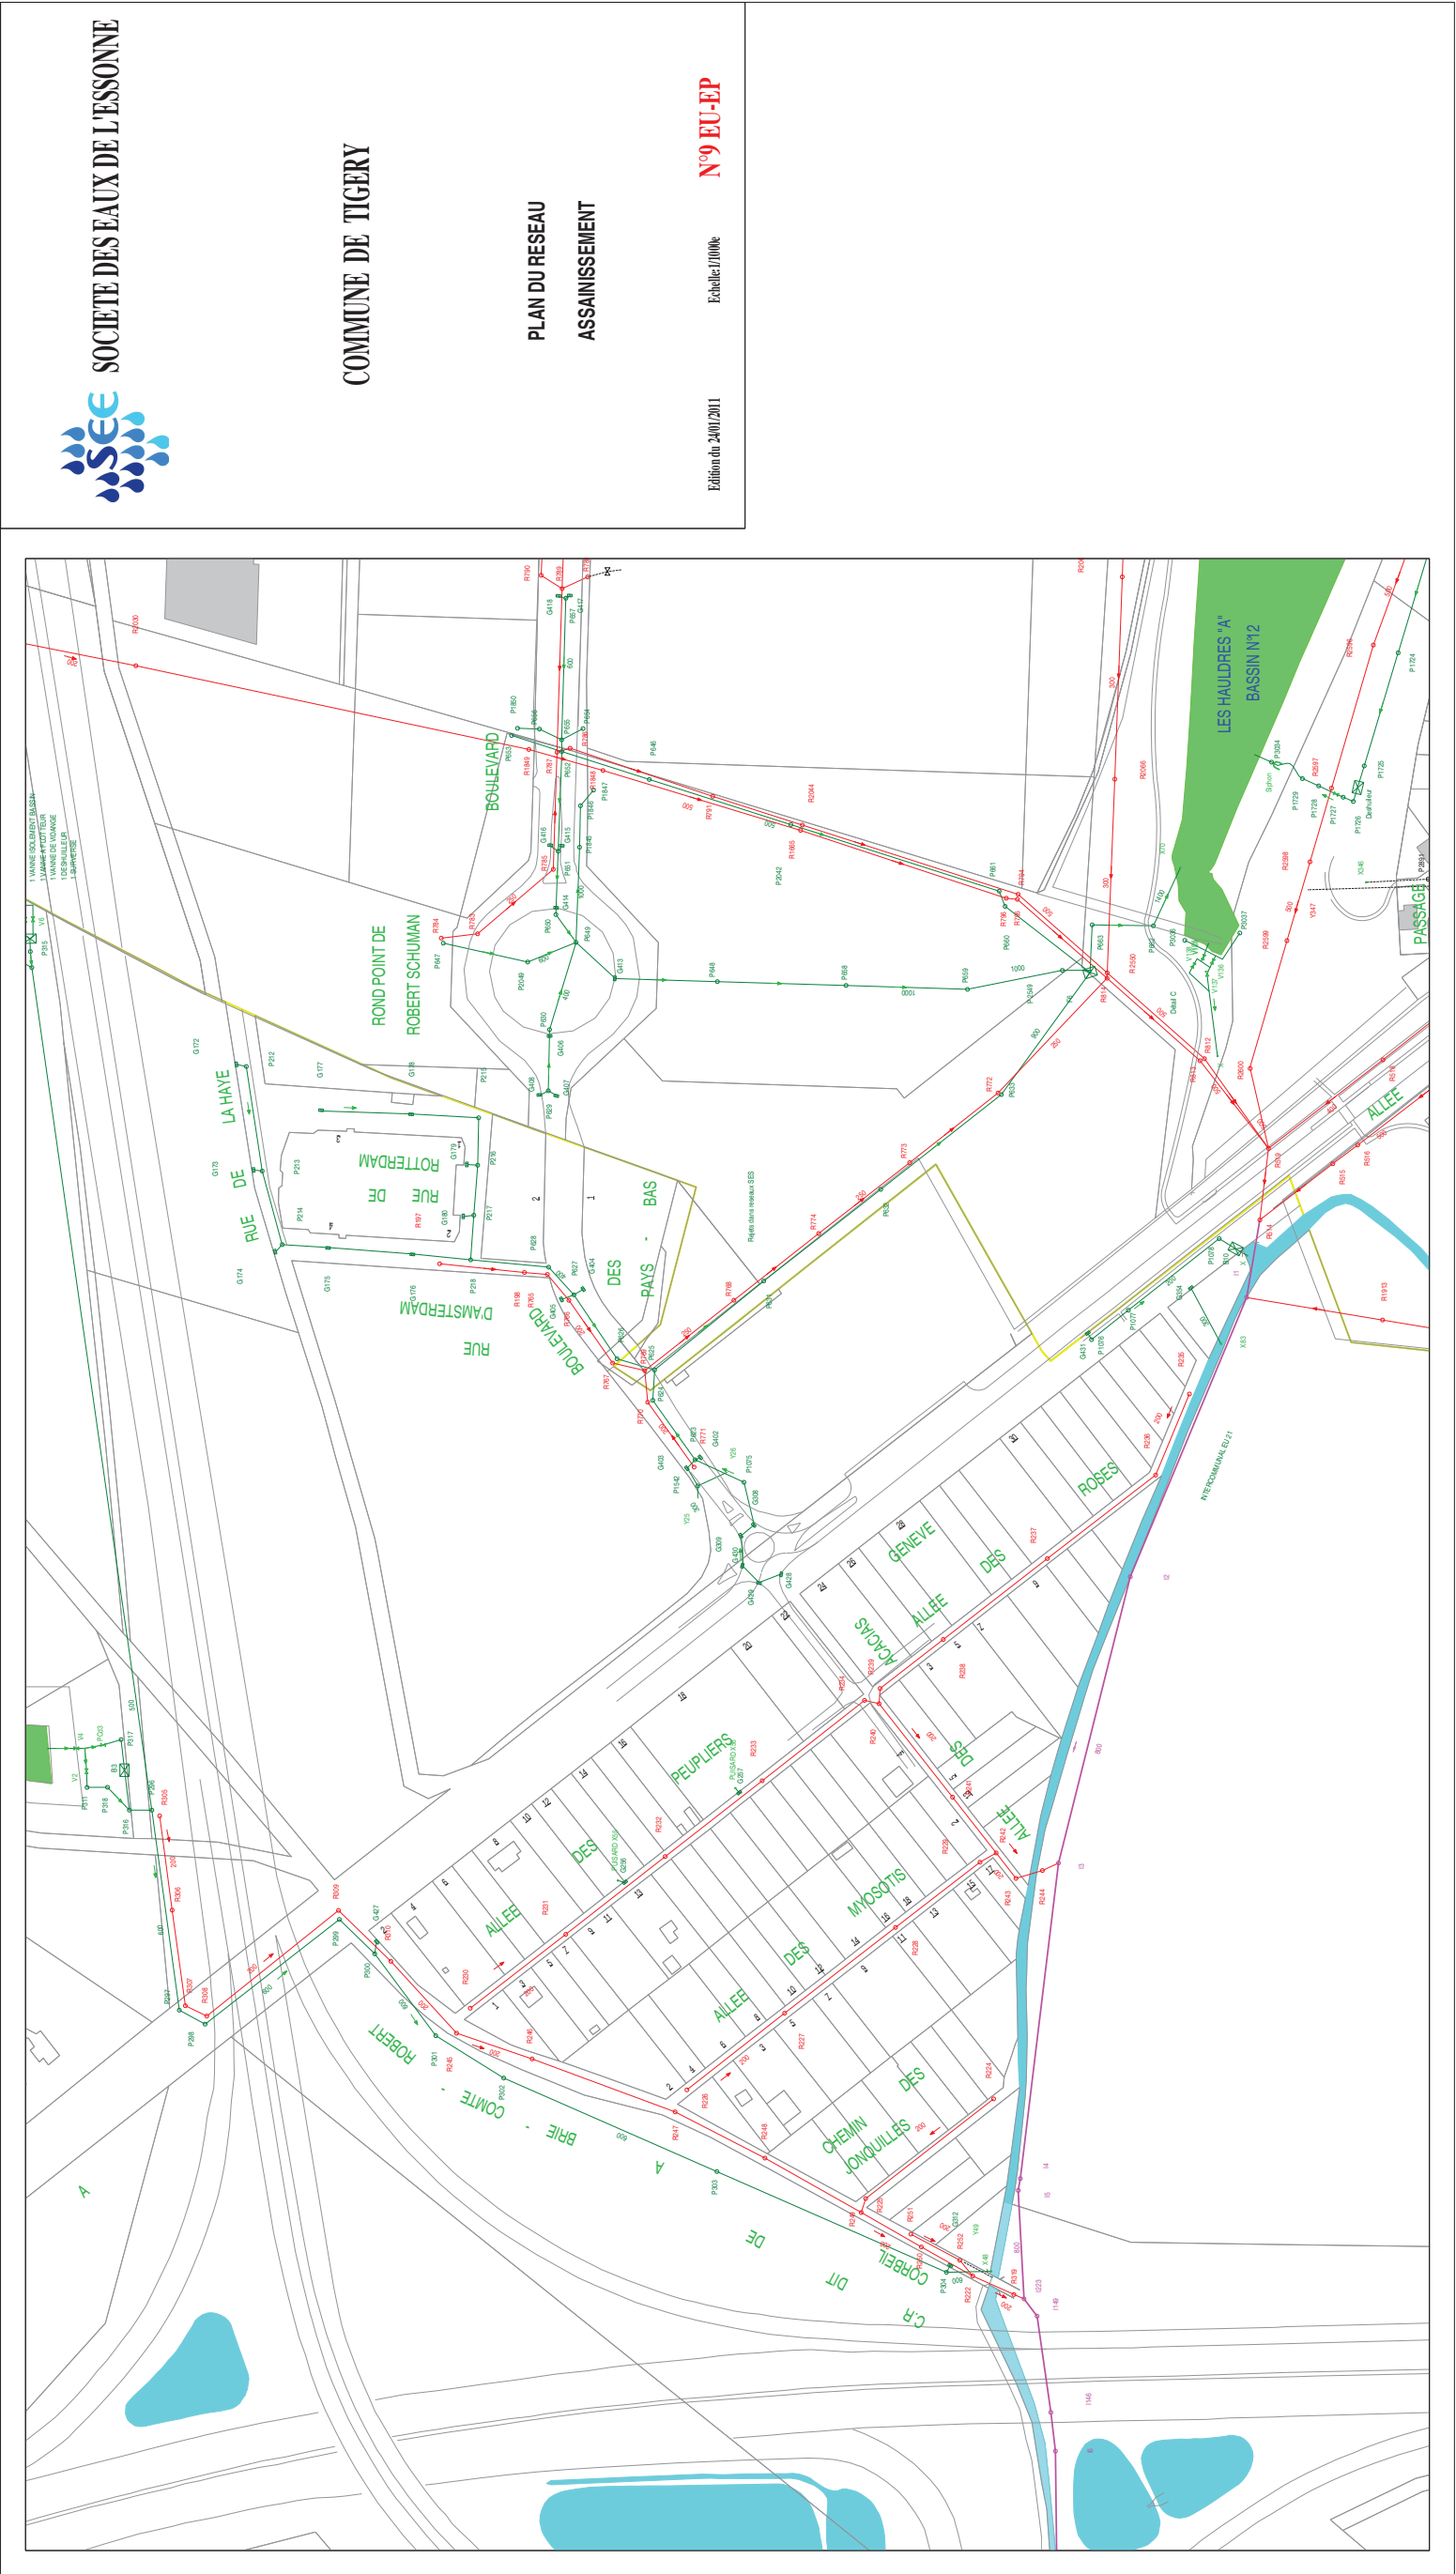






COMMUNE DE TIGERY


PLAN DU RESEAU
ASSAINISSEMENT


Edition du 24/01/2011

Echelle: 1/1000e

N°12 EU-EP

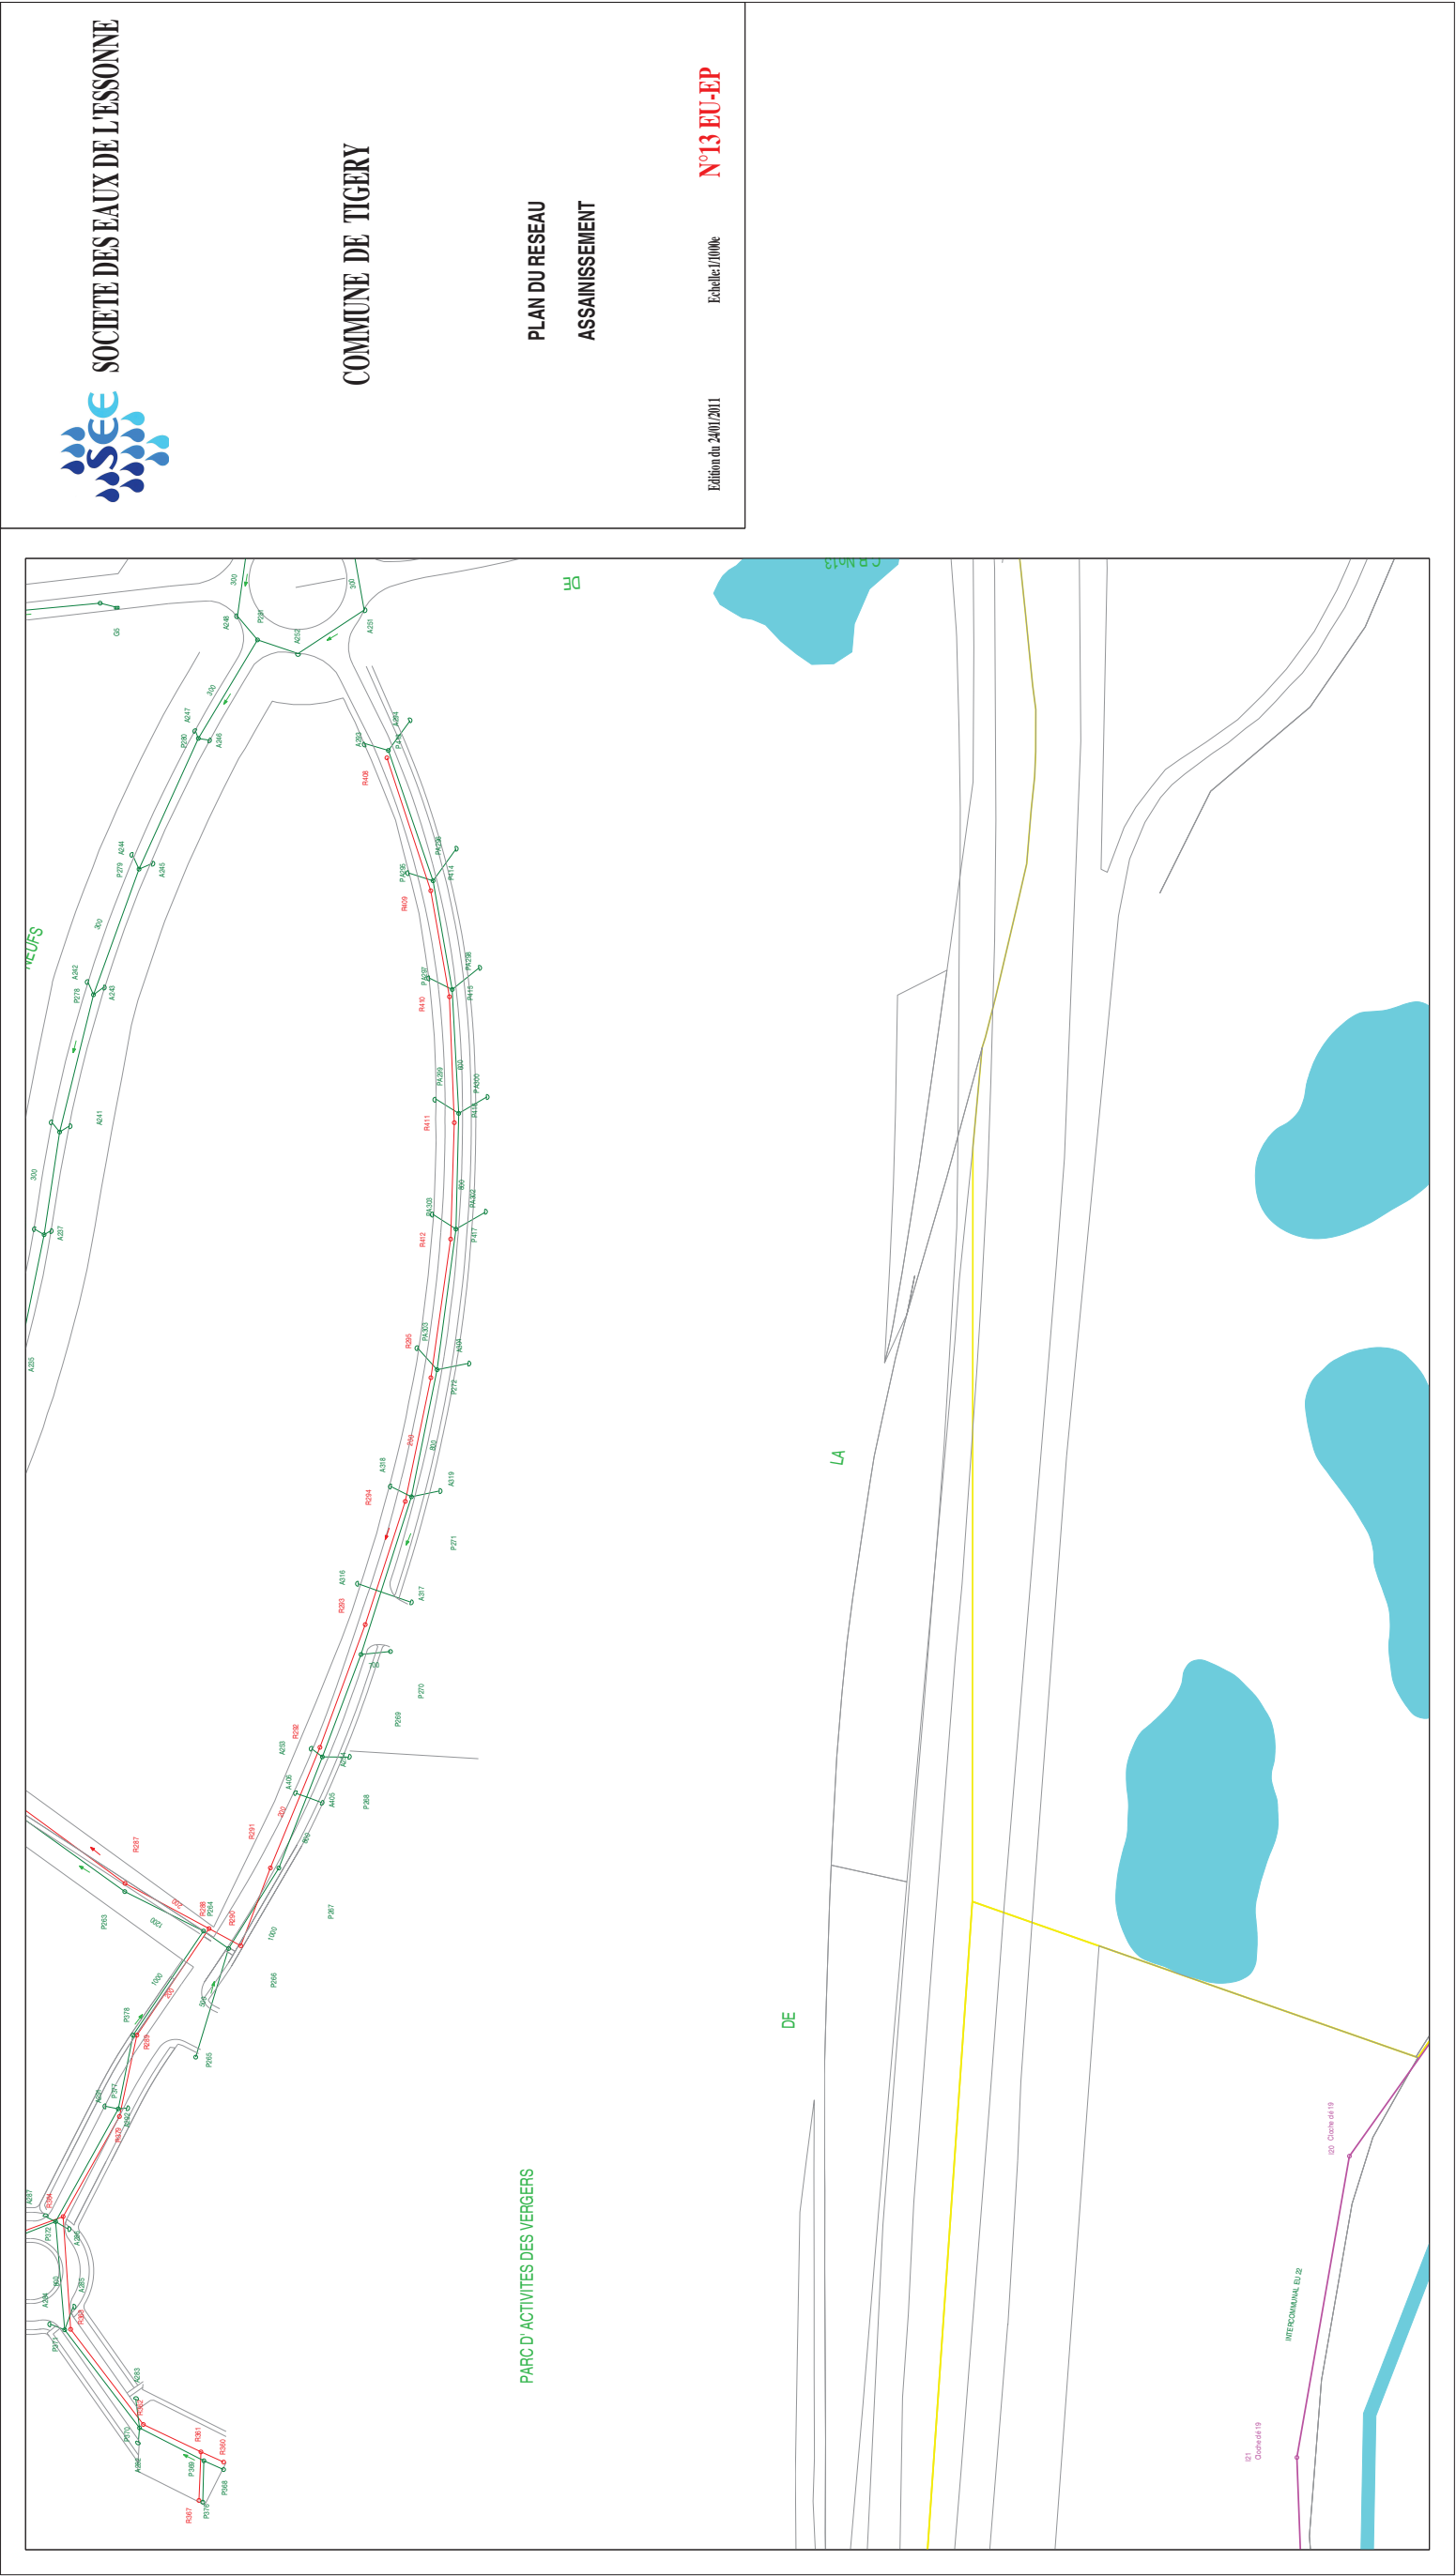

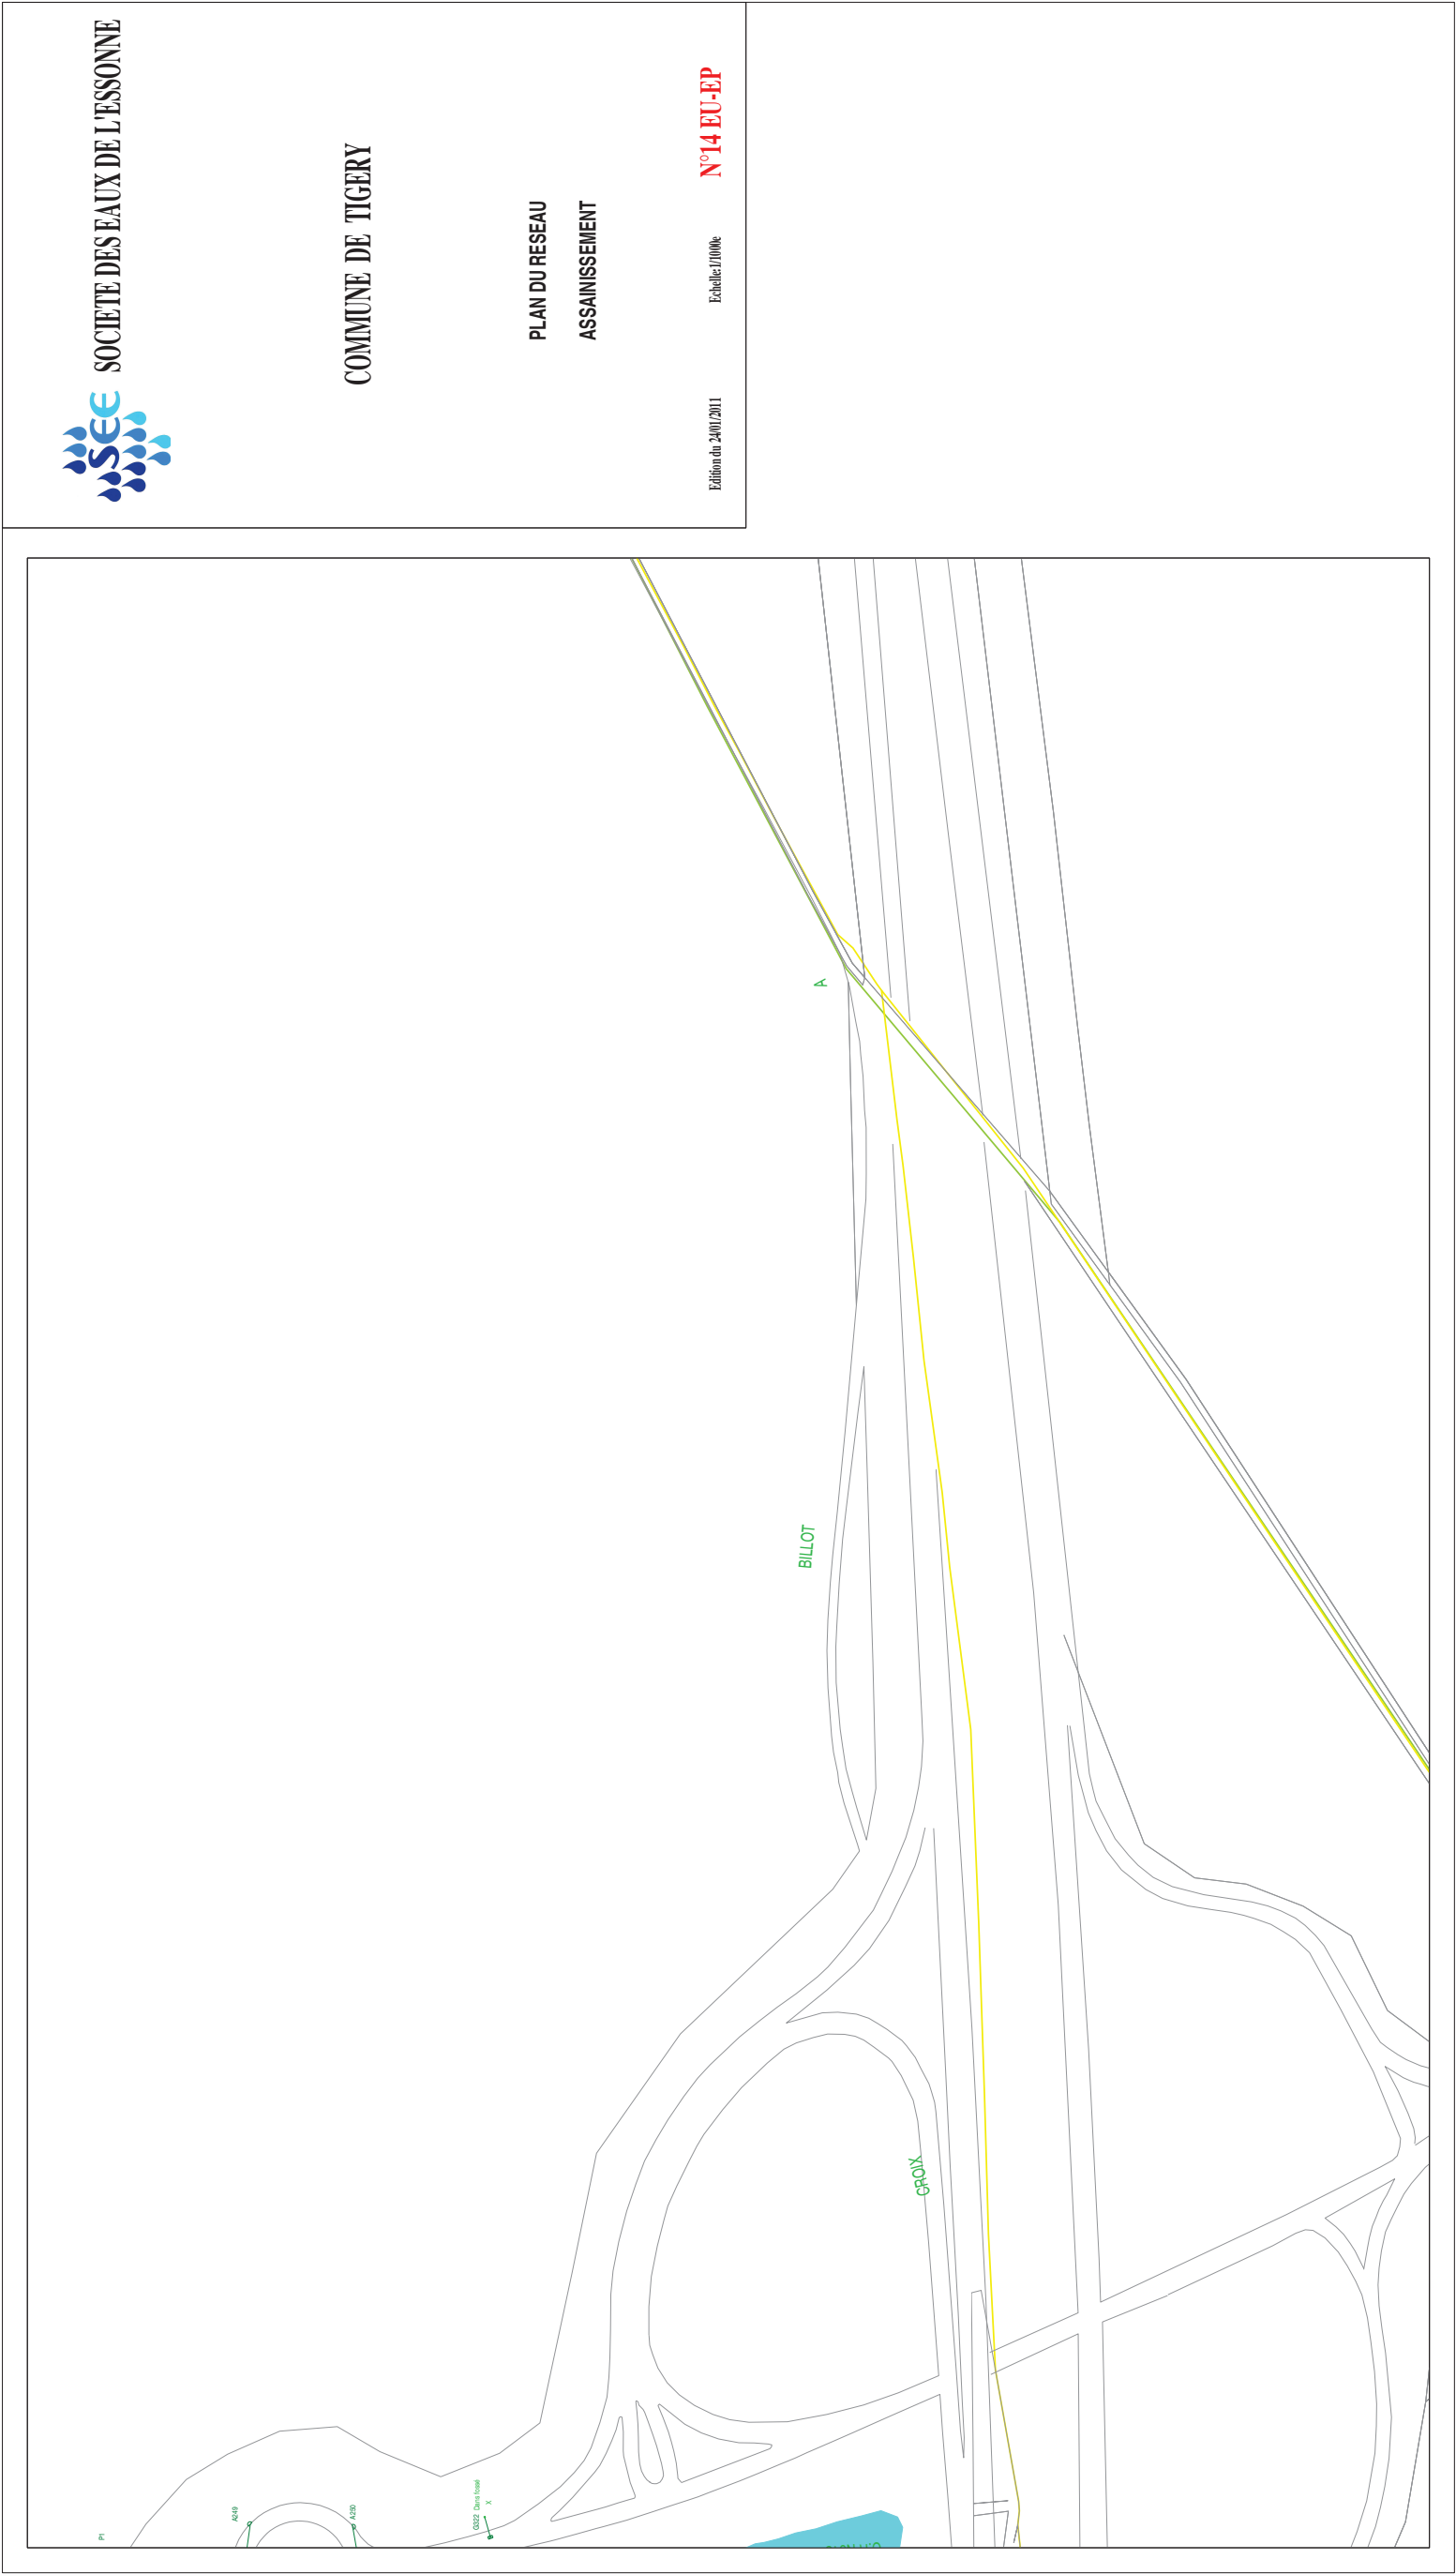

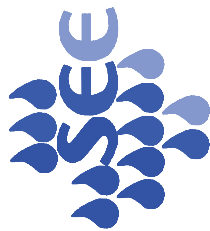

**SOCIETE DES EAUX
DE L' ESSONNE**

COMMUNE DE TIGERY

PLAN DU RESEAU ASSAINISSEMENT


LEGENDE

- | | | | |
|--|-----------------------------|--|----------------------|
| | RESEAU INTERCOMMUNAL | | AVALOIR |
| | RESEAU EAUX USEES | | GRILLE |
| | RESEAU EAUX PLUVIALES | | REGARD |
| | RESEAU EAUX USEES PRIVE | | DESSABLEUR/DESHUIEUR |
| | RESEAU EAUX PLUVIALES PRIVE | | |
| | POSTE DE REFOULEMENT | | |

MISE A JOUR : 31/12/2007

VISA : DPH

TABLEAU D' ASSEMBLAGE

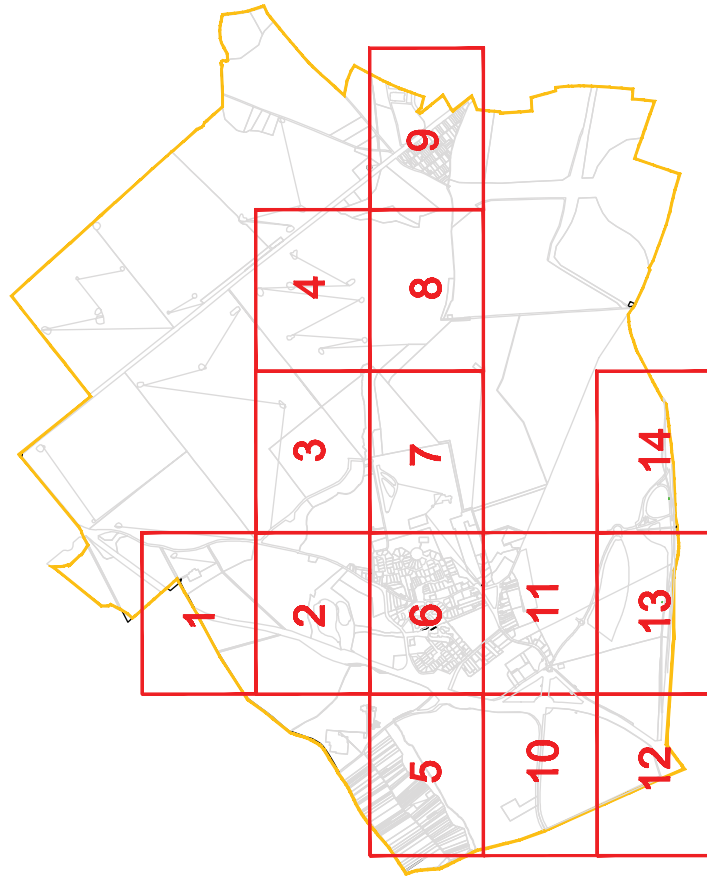

Envoyé en préfecture le 26/06/2025

Reçu en préfecture le 26/06/2025

Publié le



ID : 091-219106176-20250619-DEL_2025_31-DE